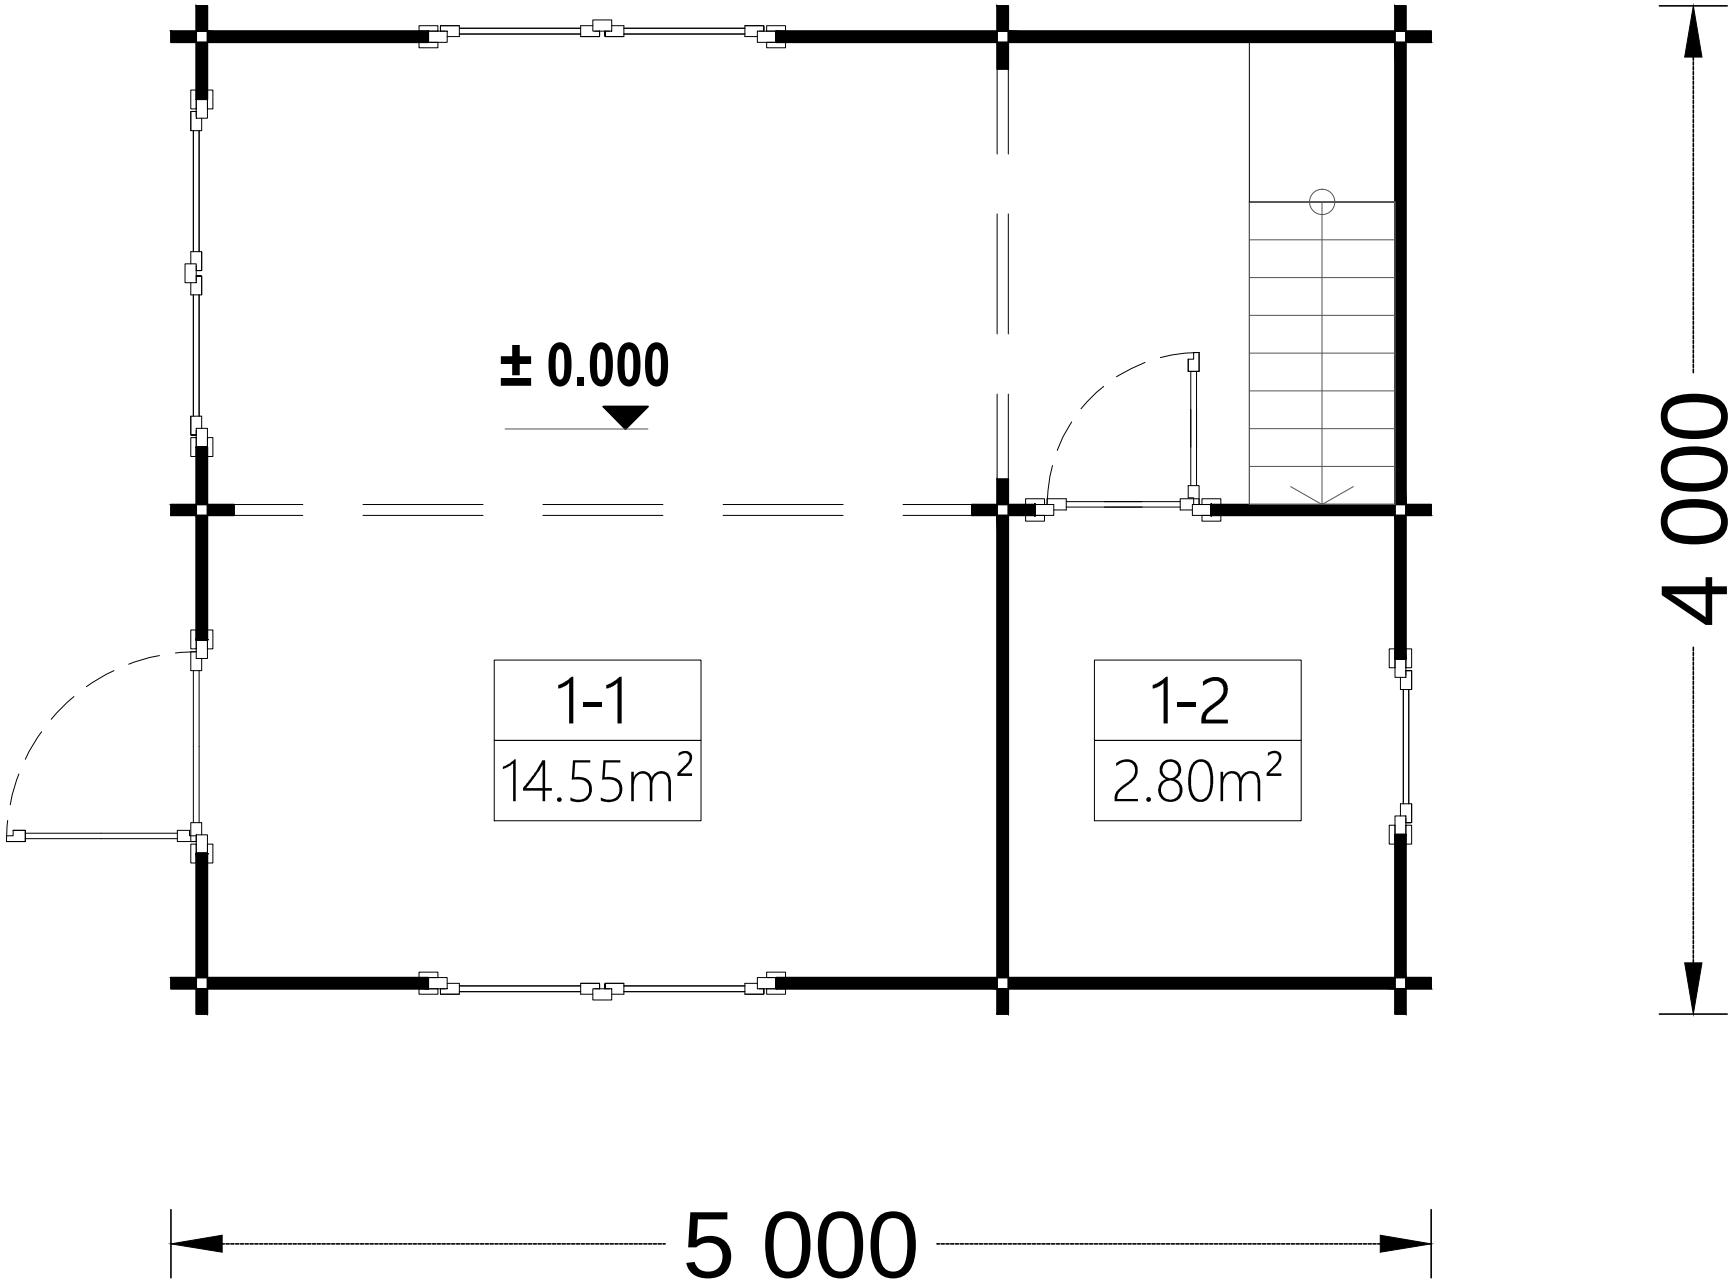
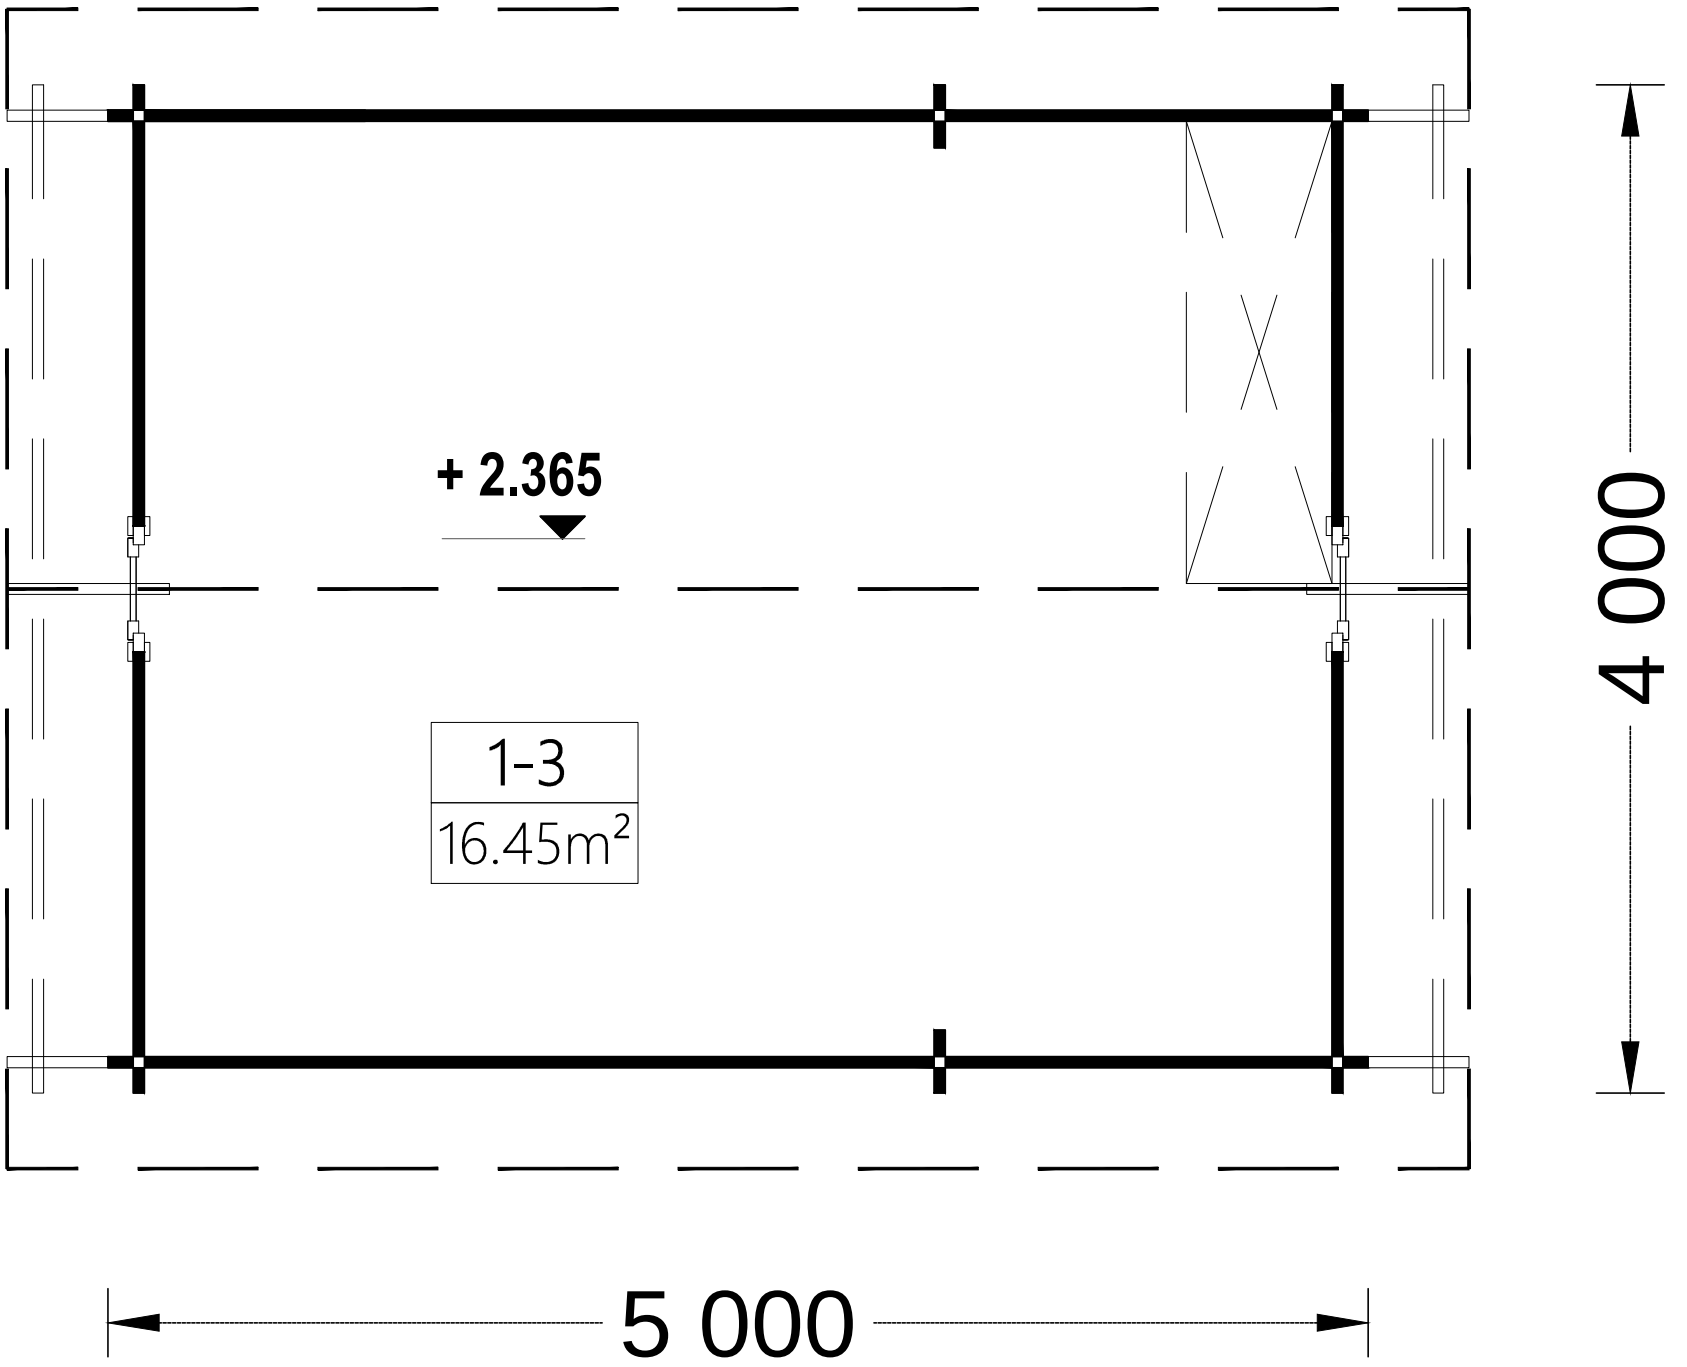
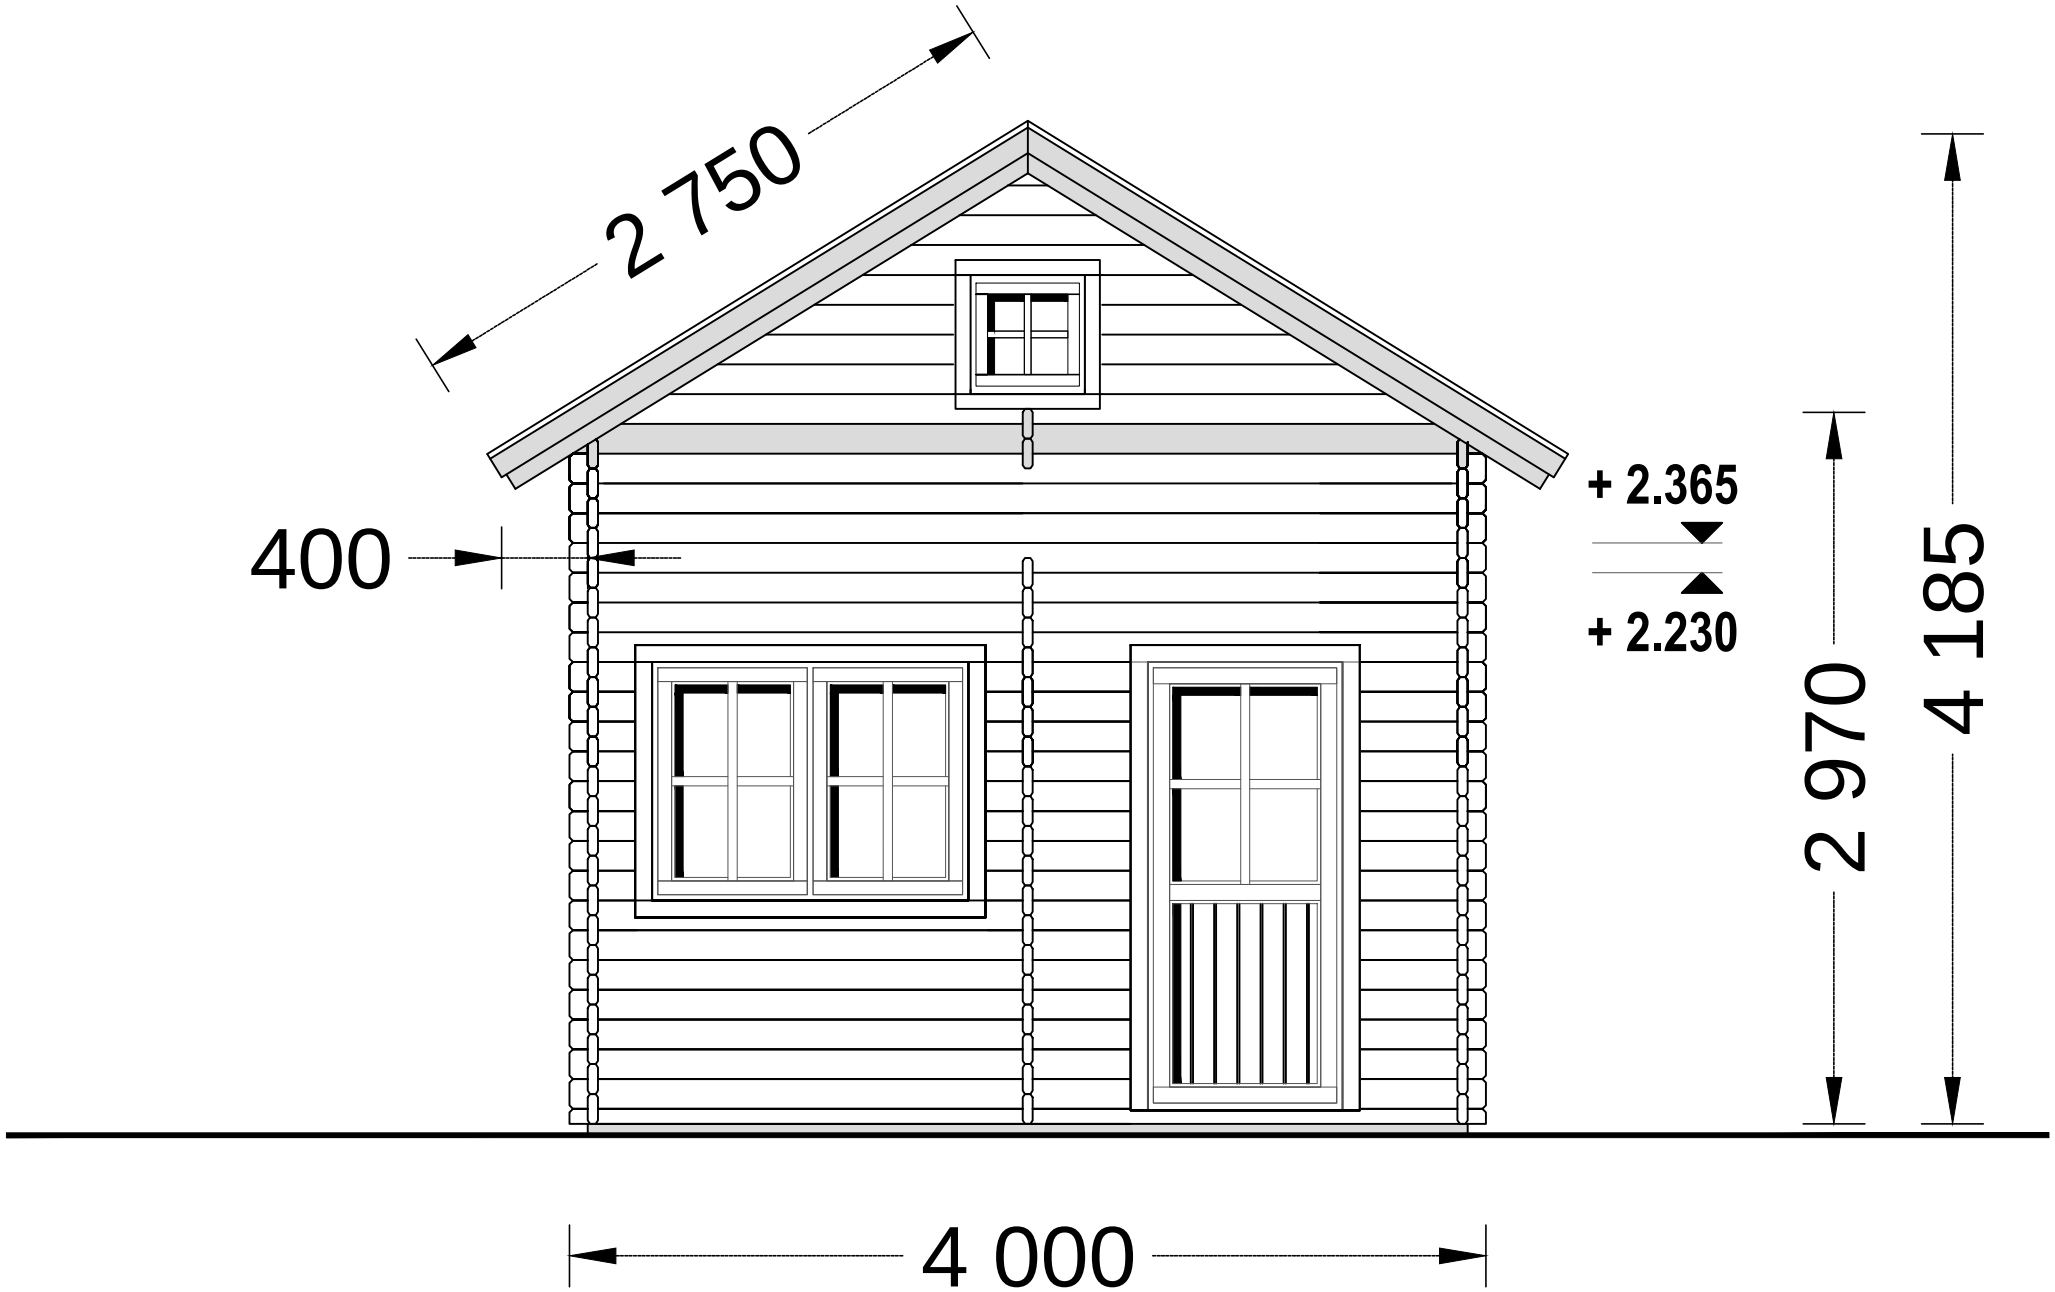
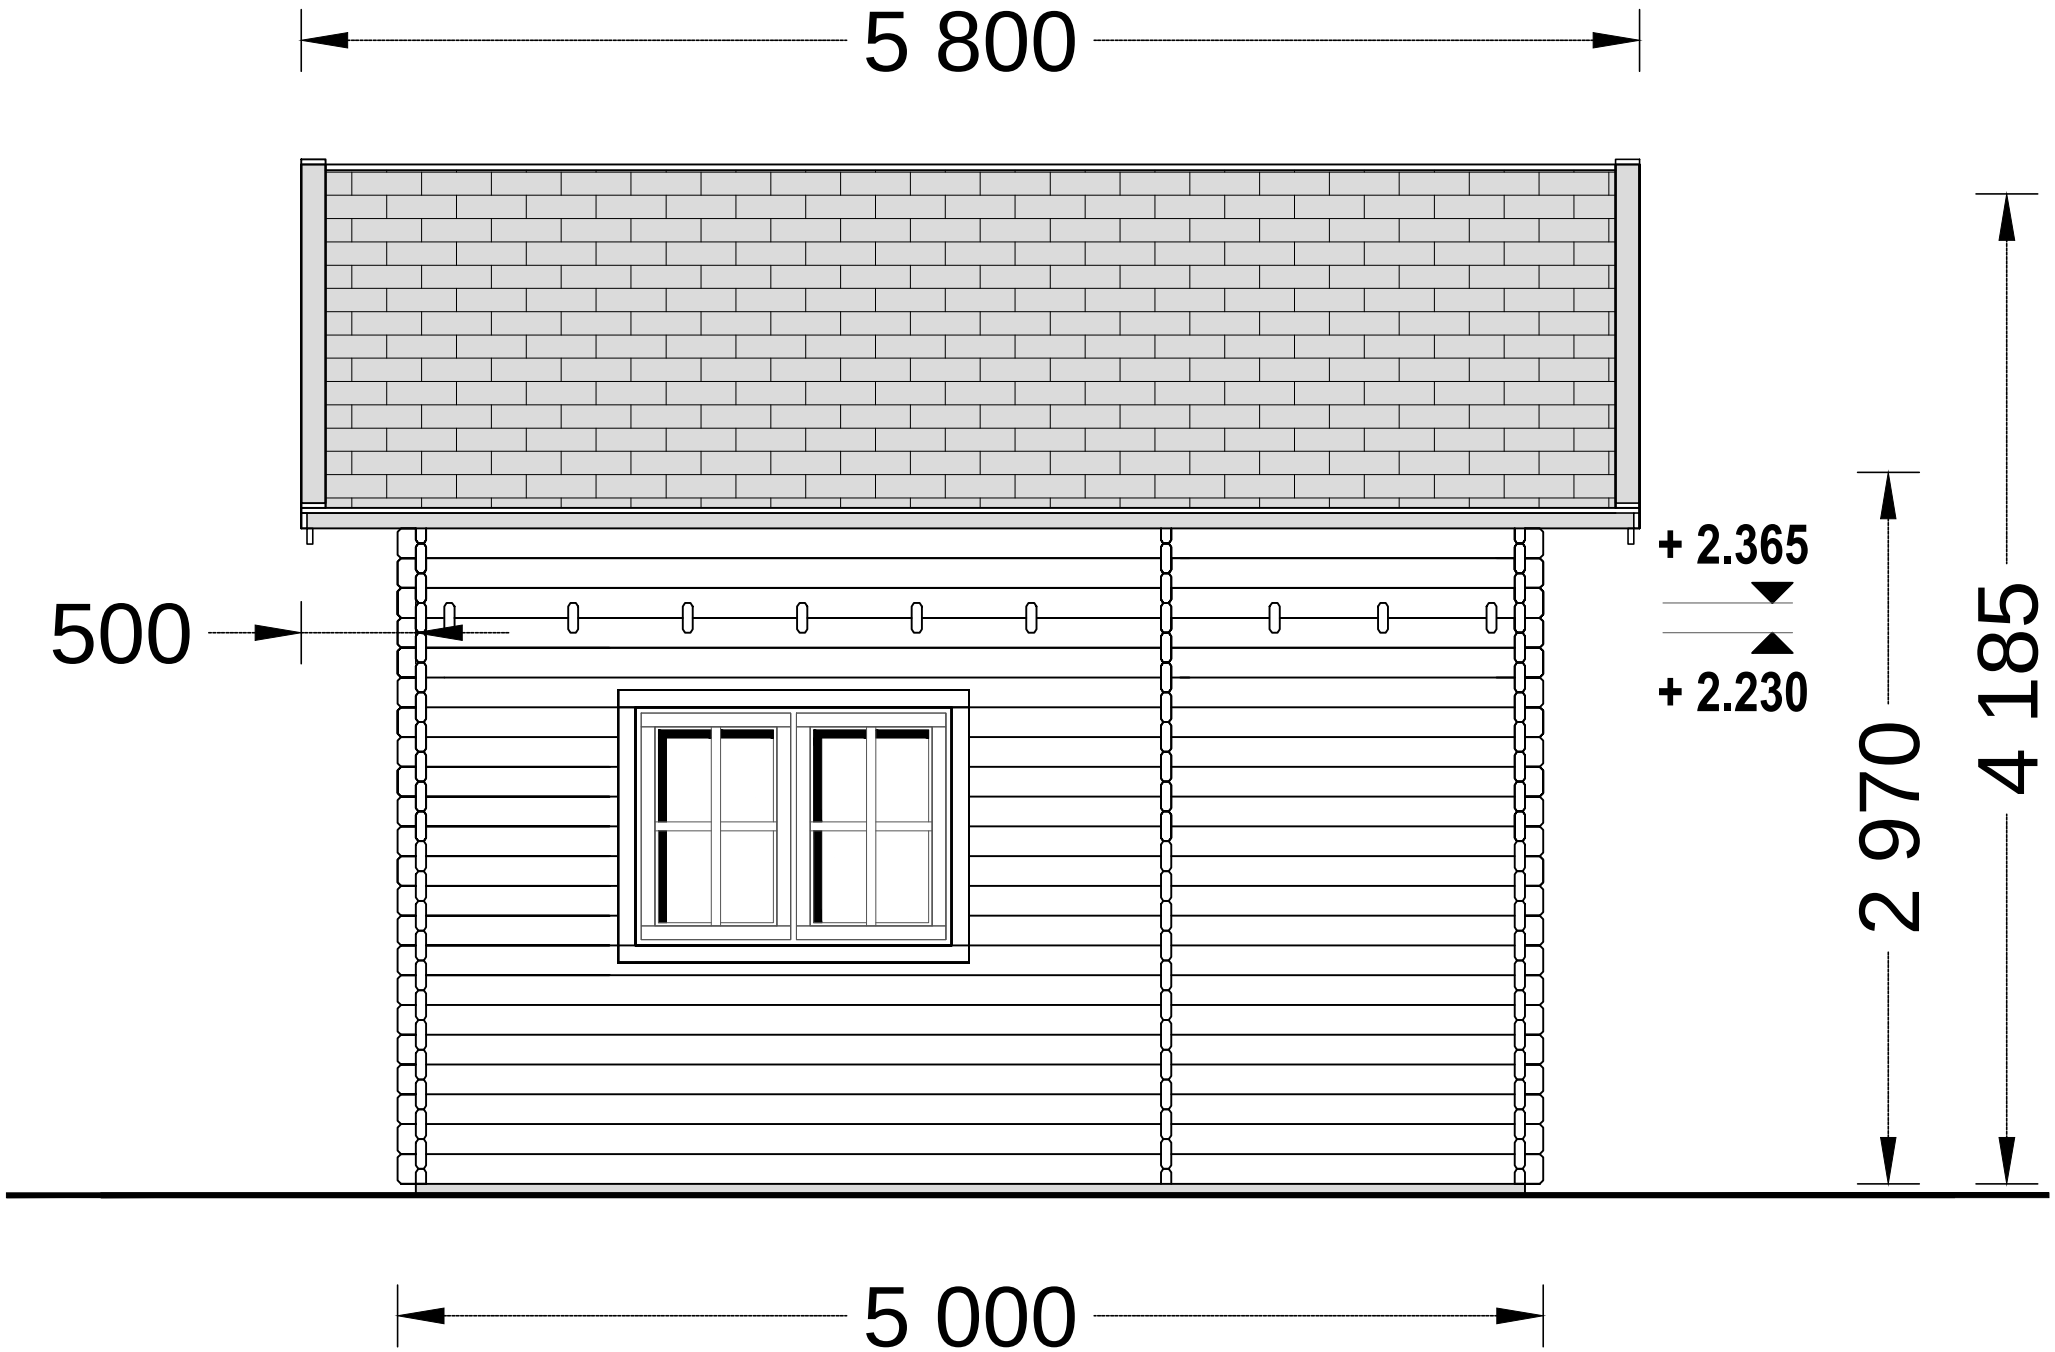
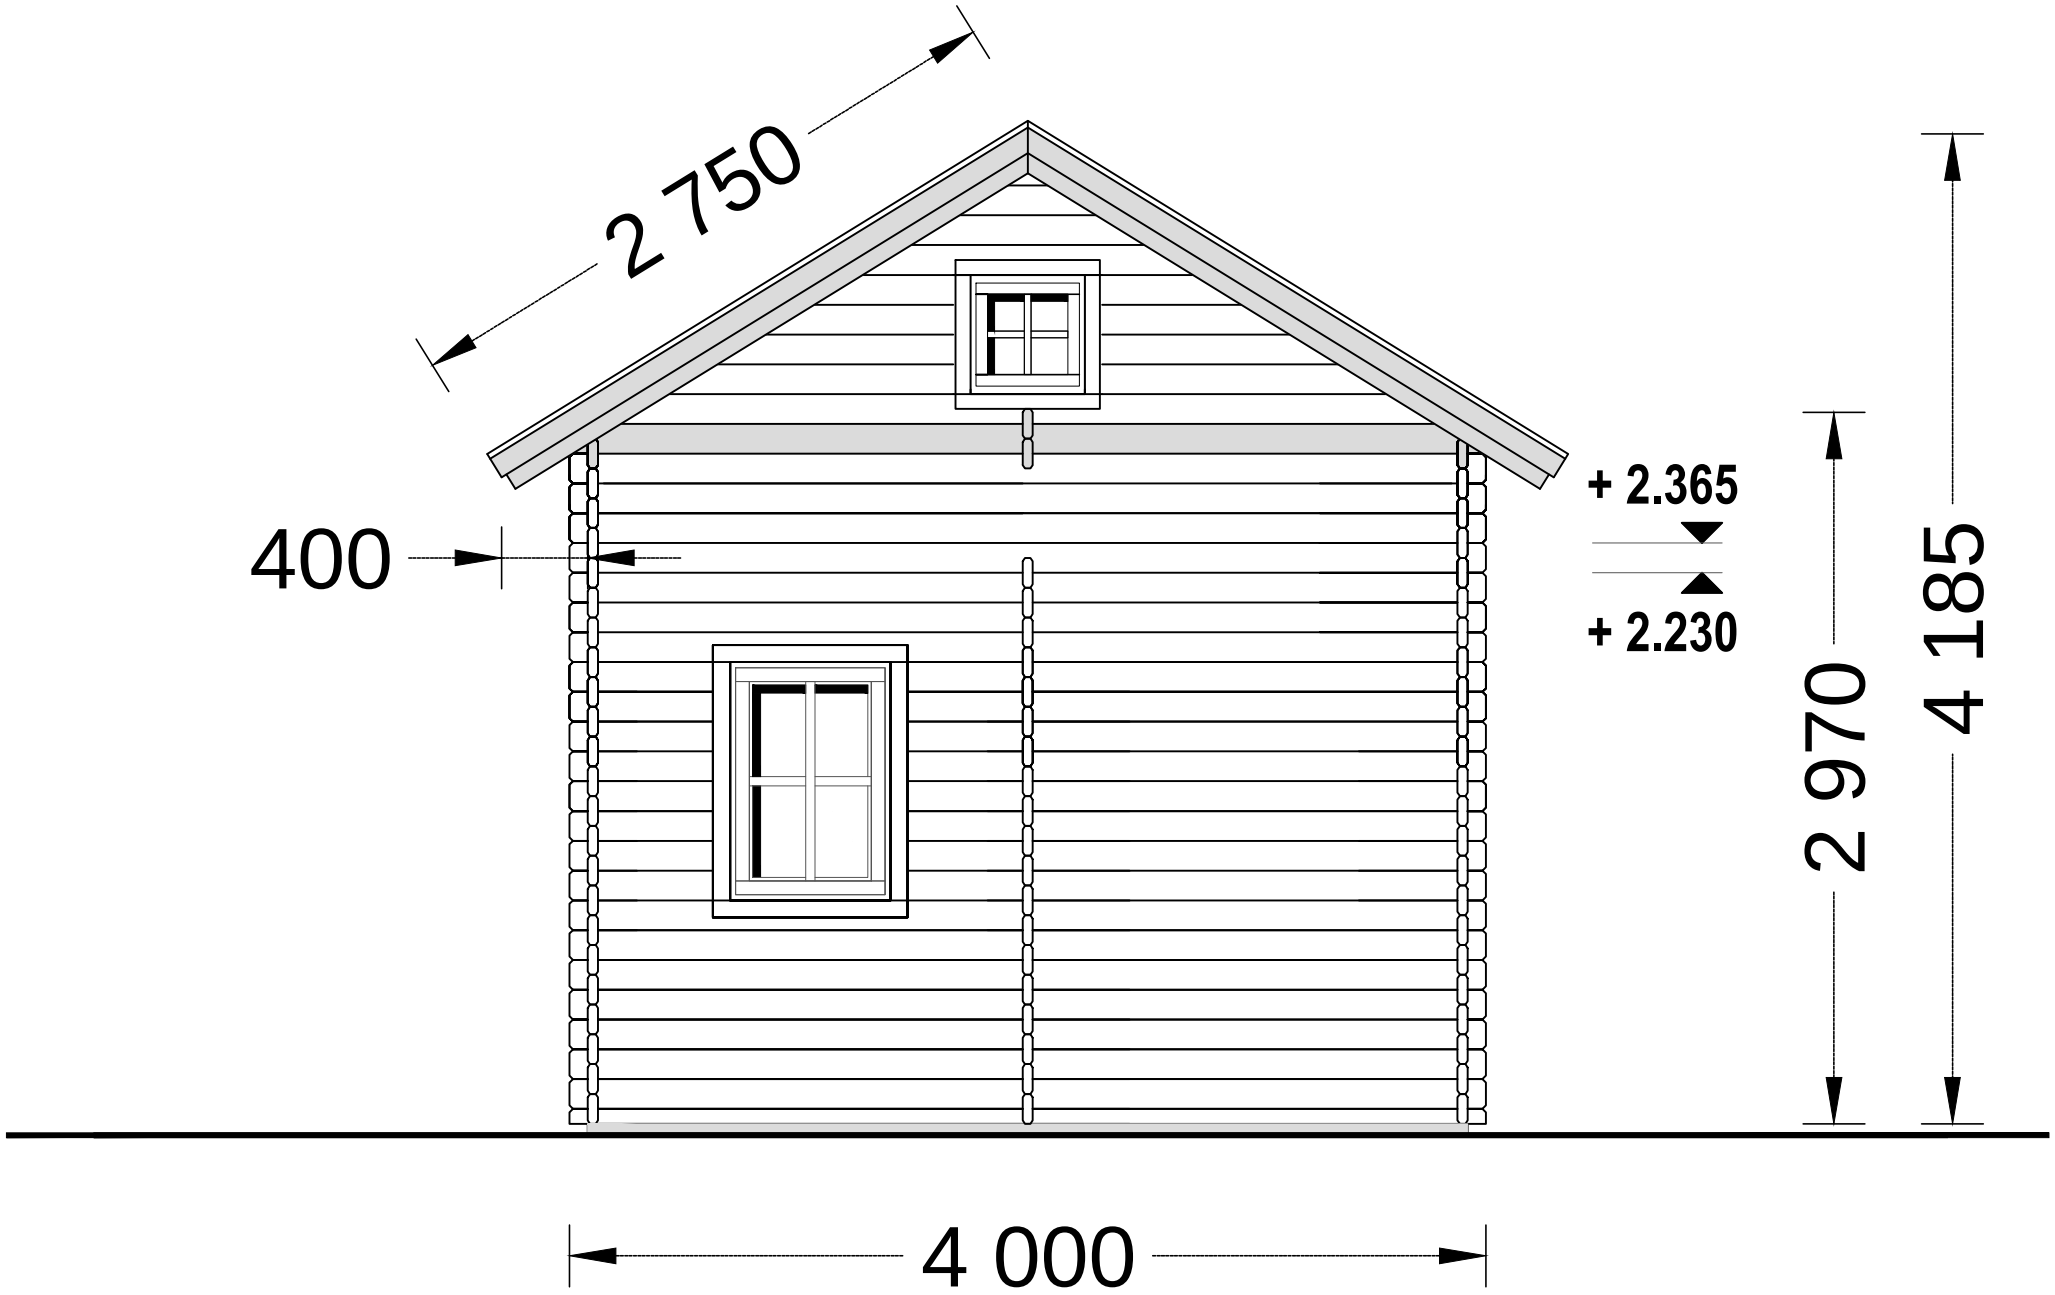
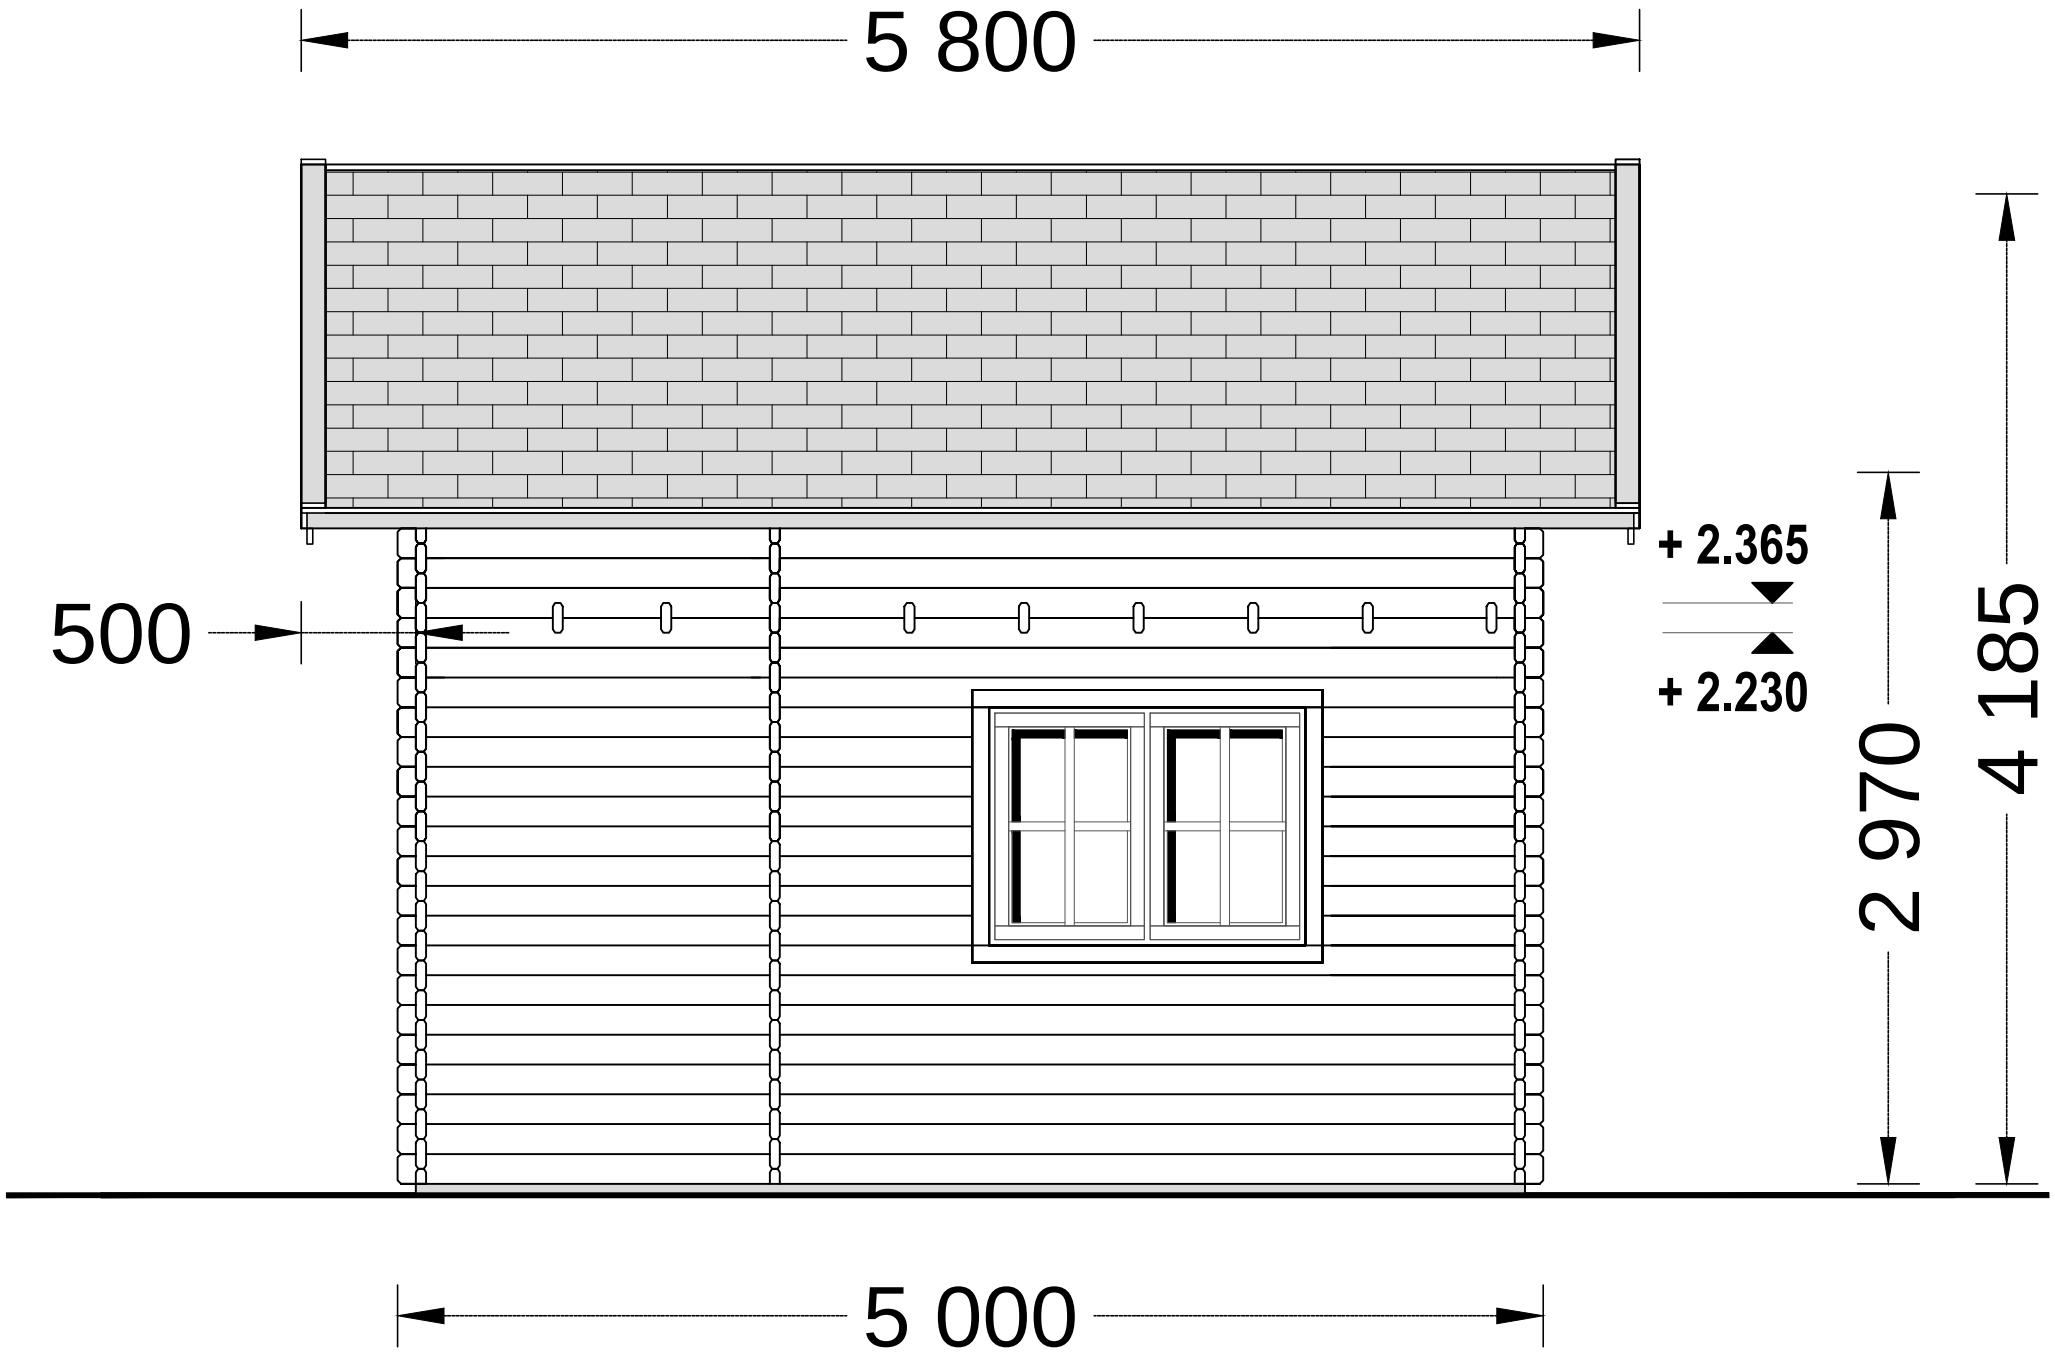

± 0.000
1-1
14.55m²
1-2
2.80m²
4 000
5 000


+ 2.365
1-3
16.45m²
4 000
5 000


2 750
400
+ 2.365
+ 2.230
2 970
4 185
4 000


5 800
500
+ 2.365
+ 2.230
2 970
4 185
5 000


2 750
400
+ 2.365
+ 2.230
2 970
4 185
4 000


5 800
500
+ 2.365
+ 2.230
2 970
4 185
5 000