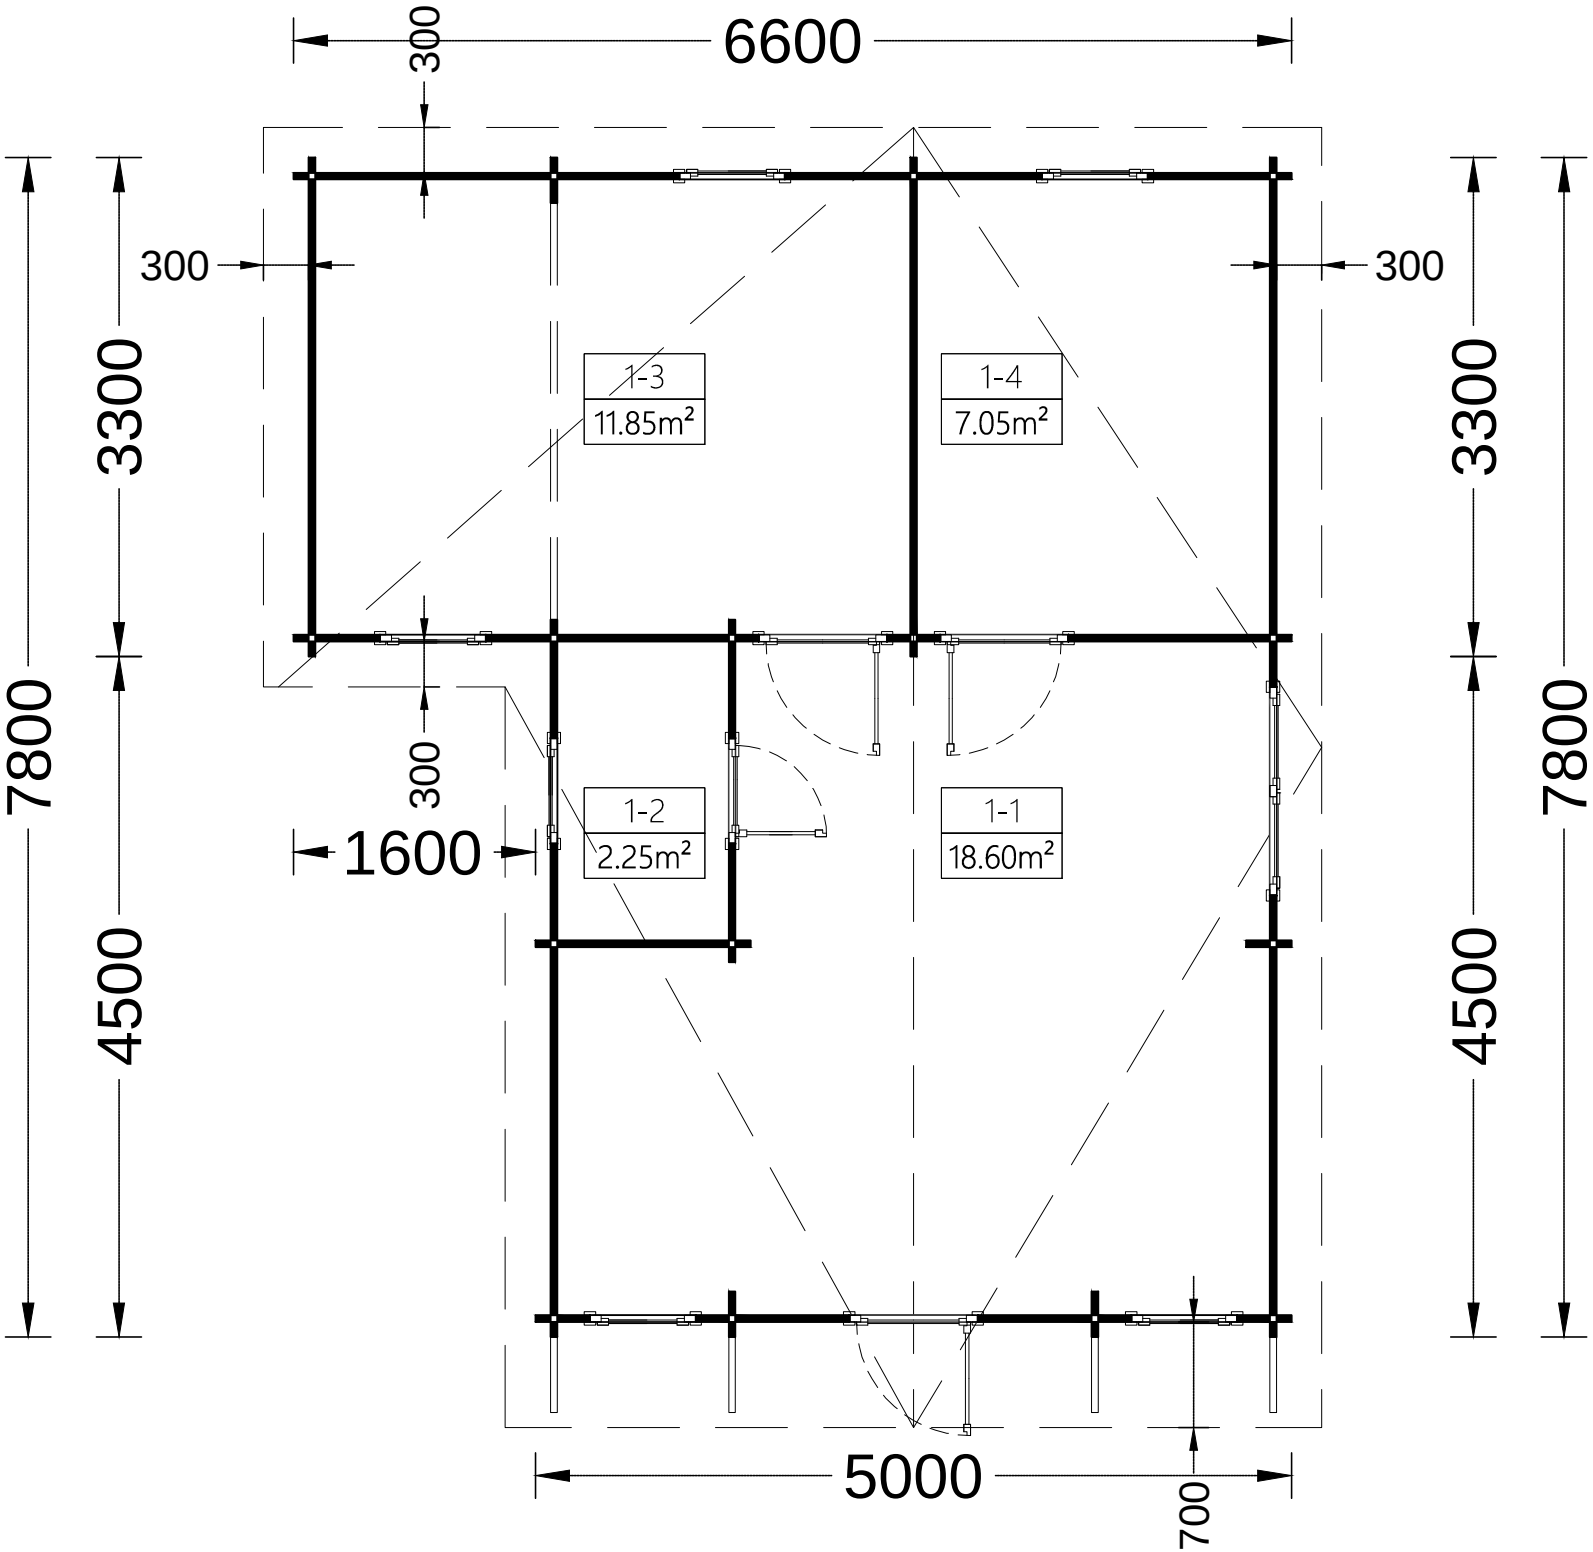
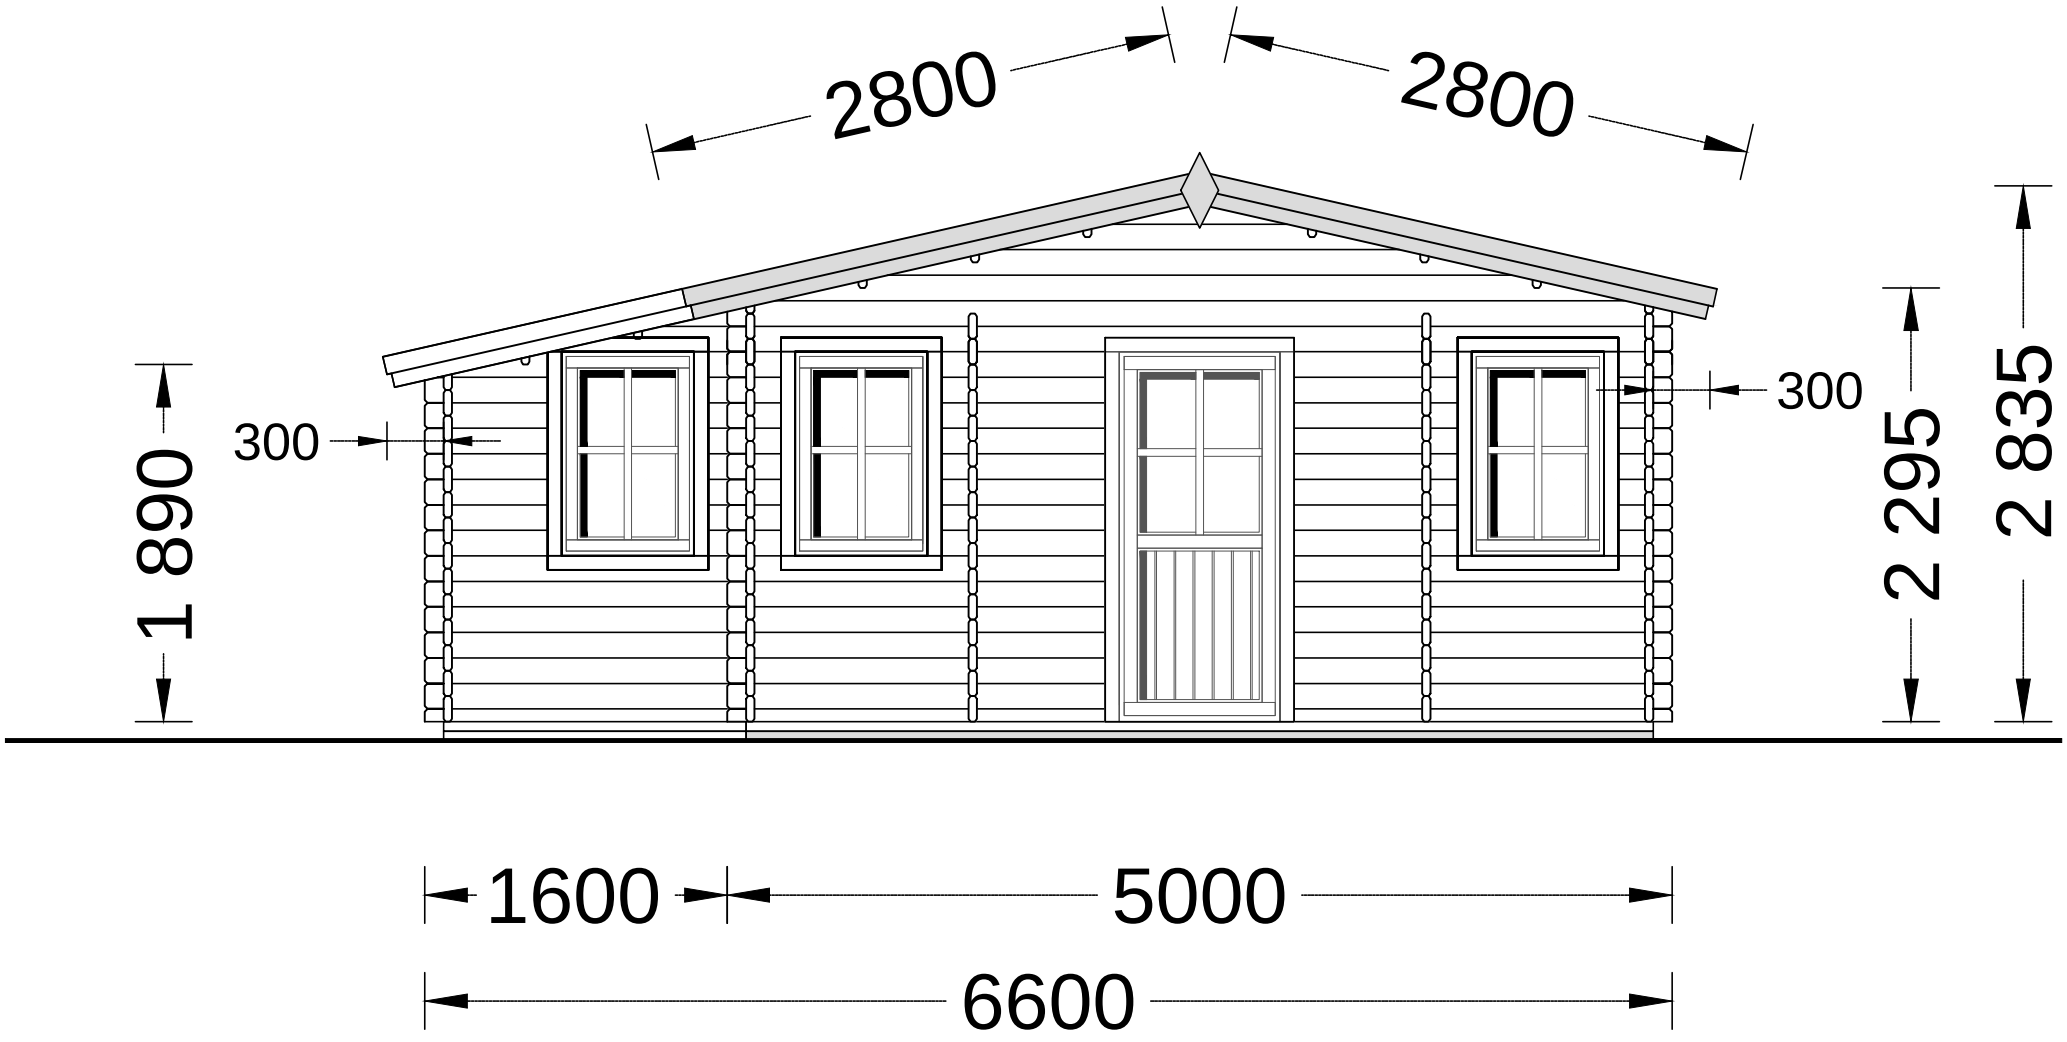
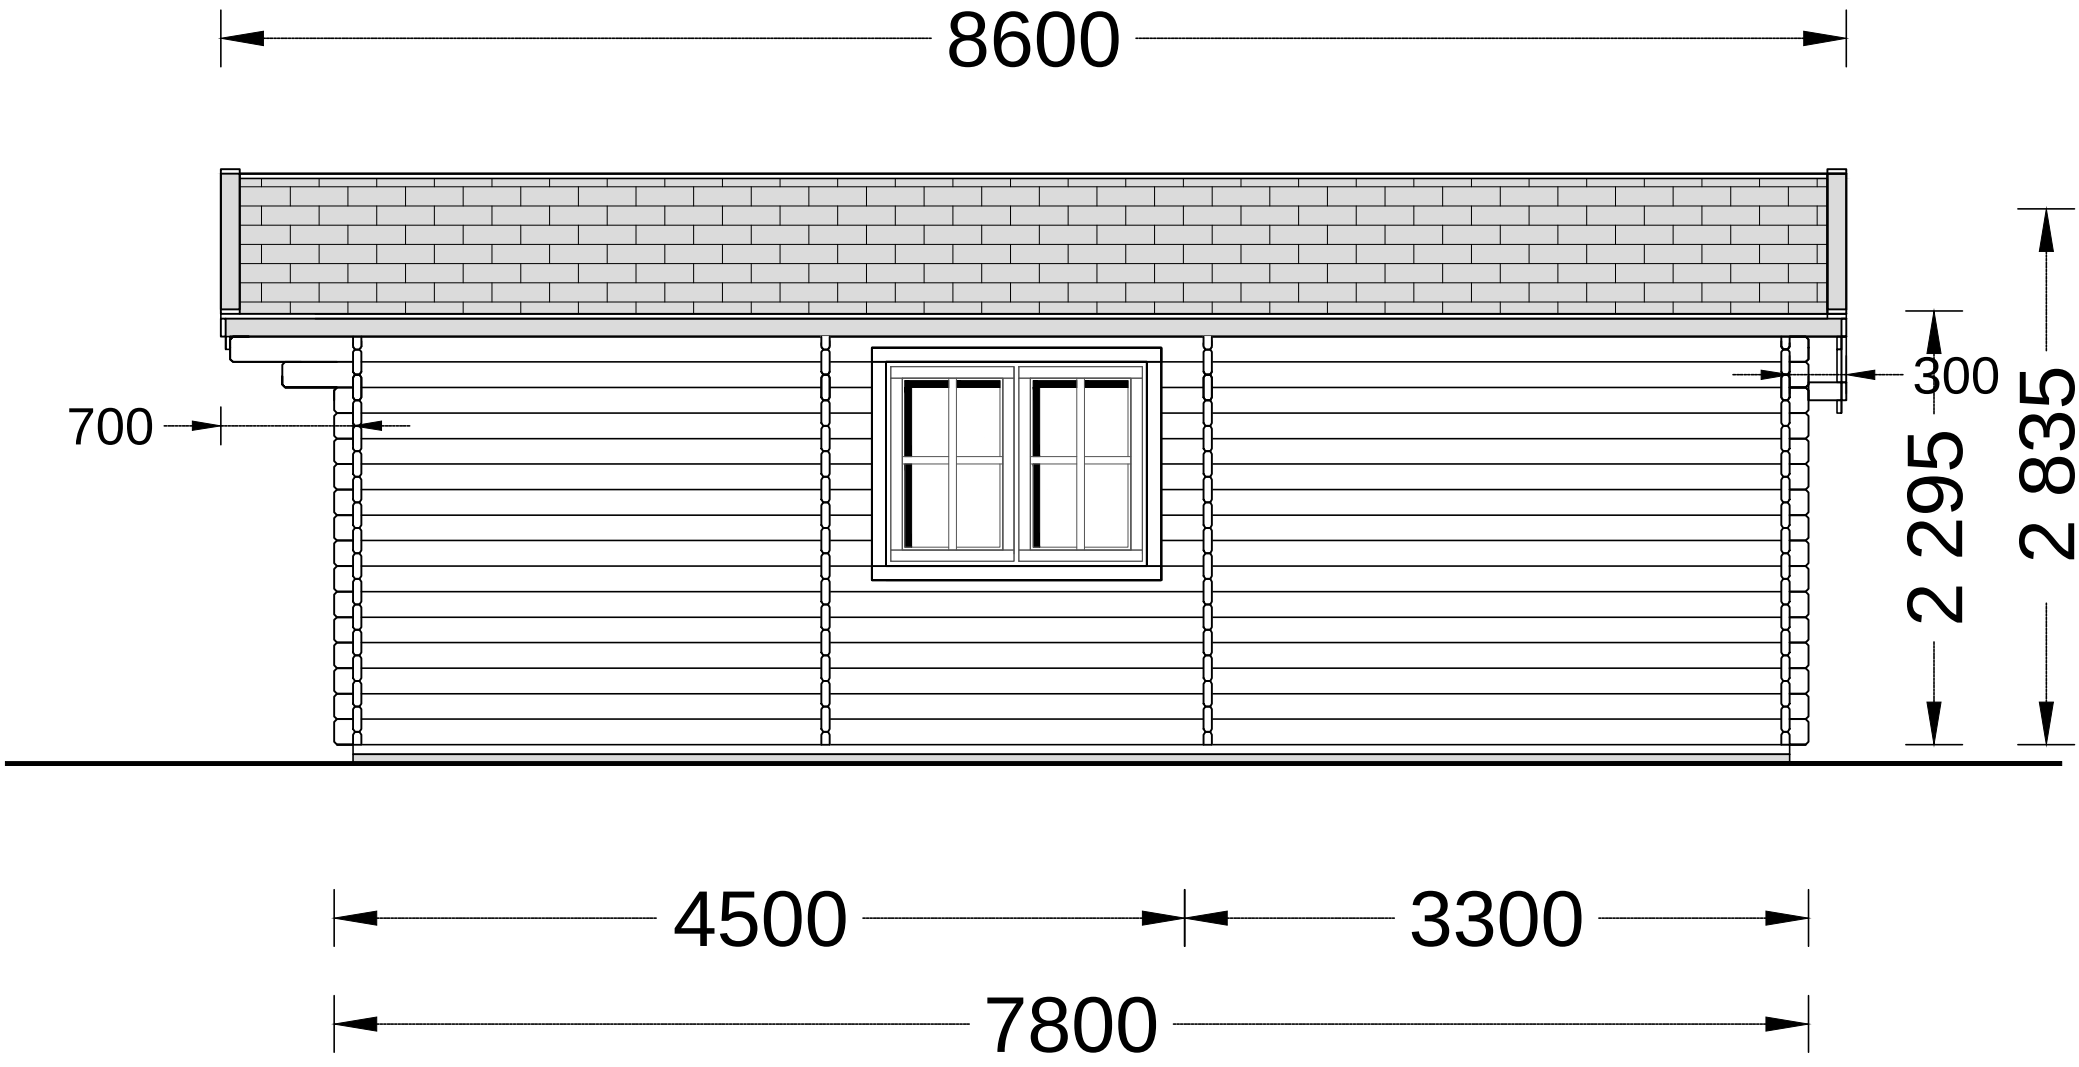
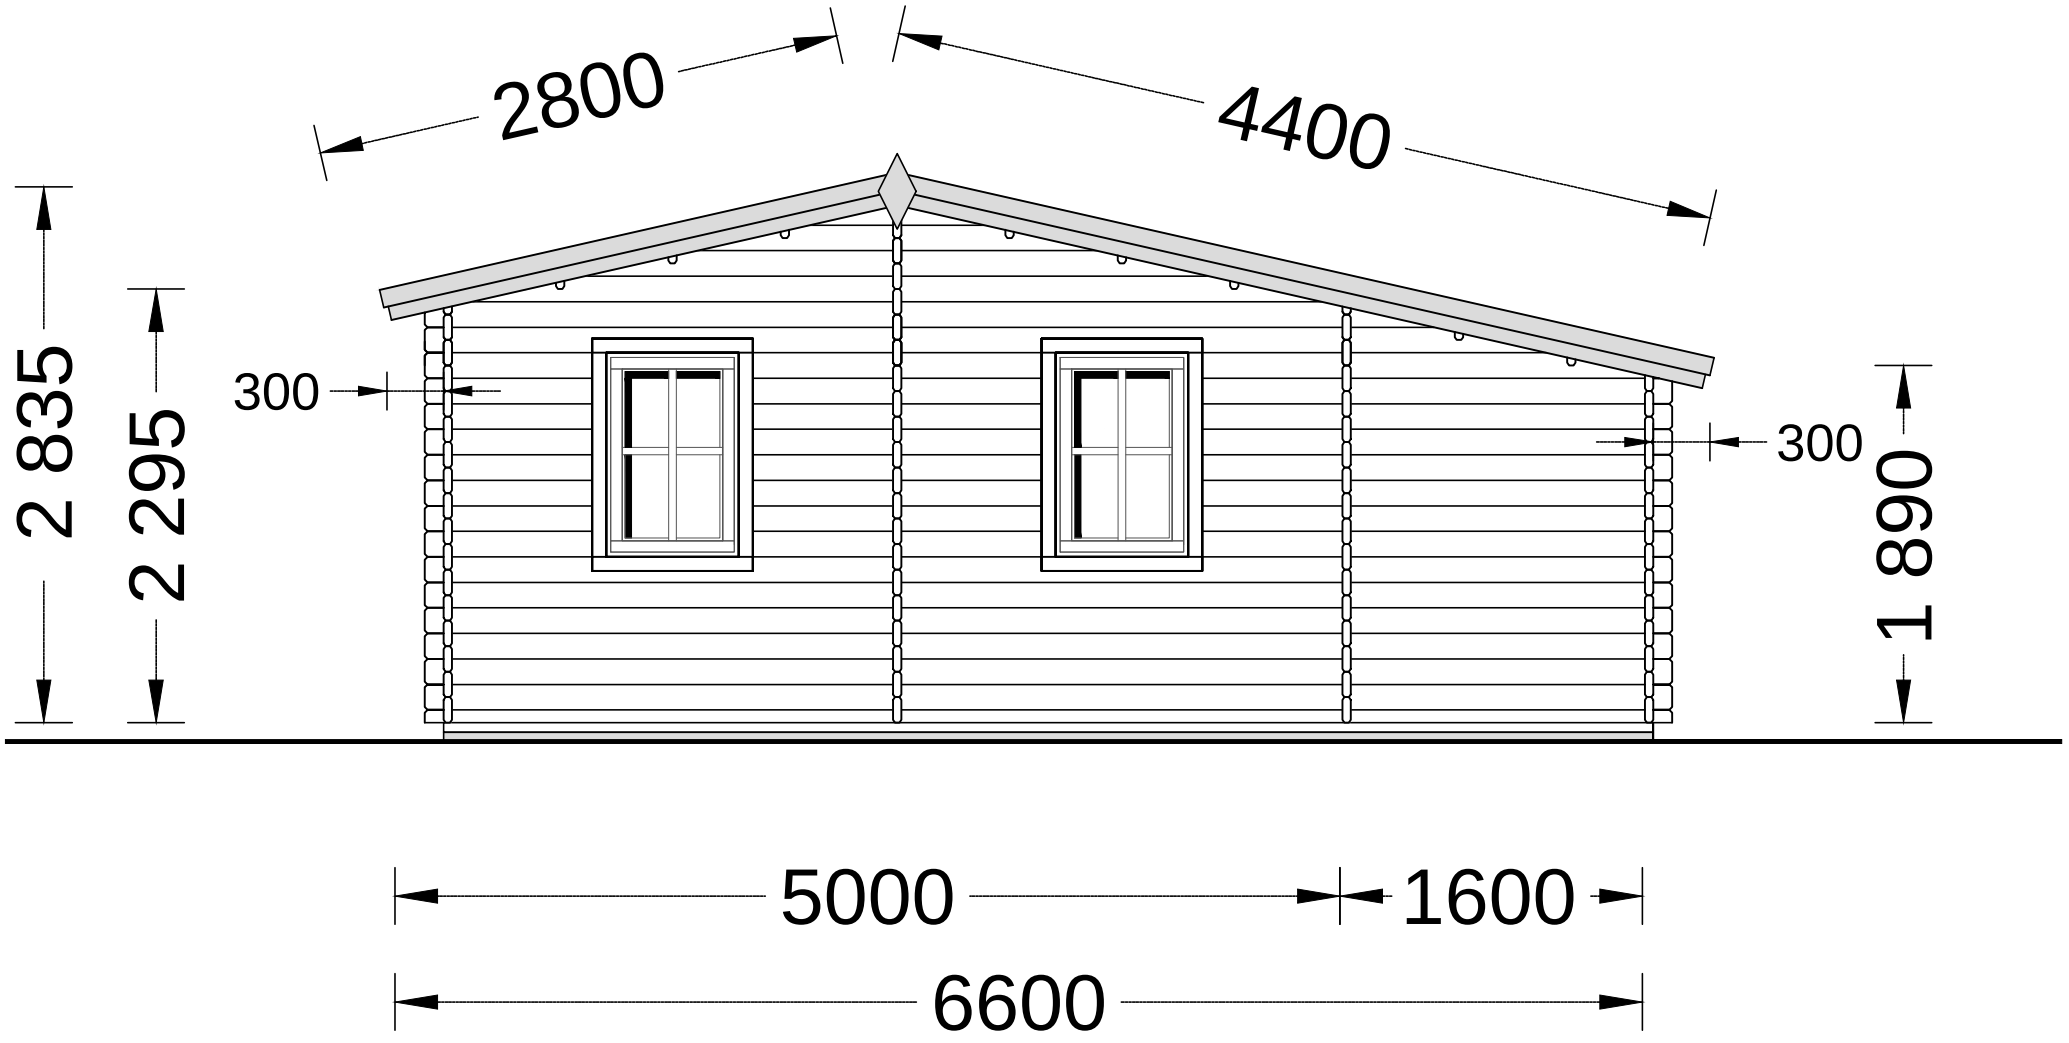
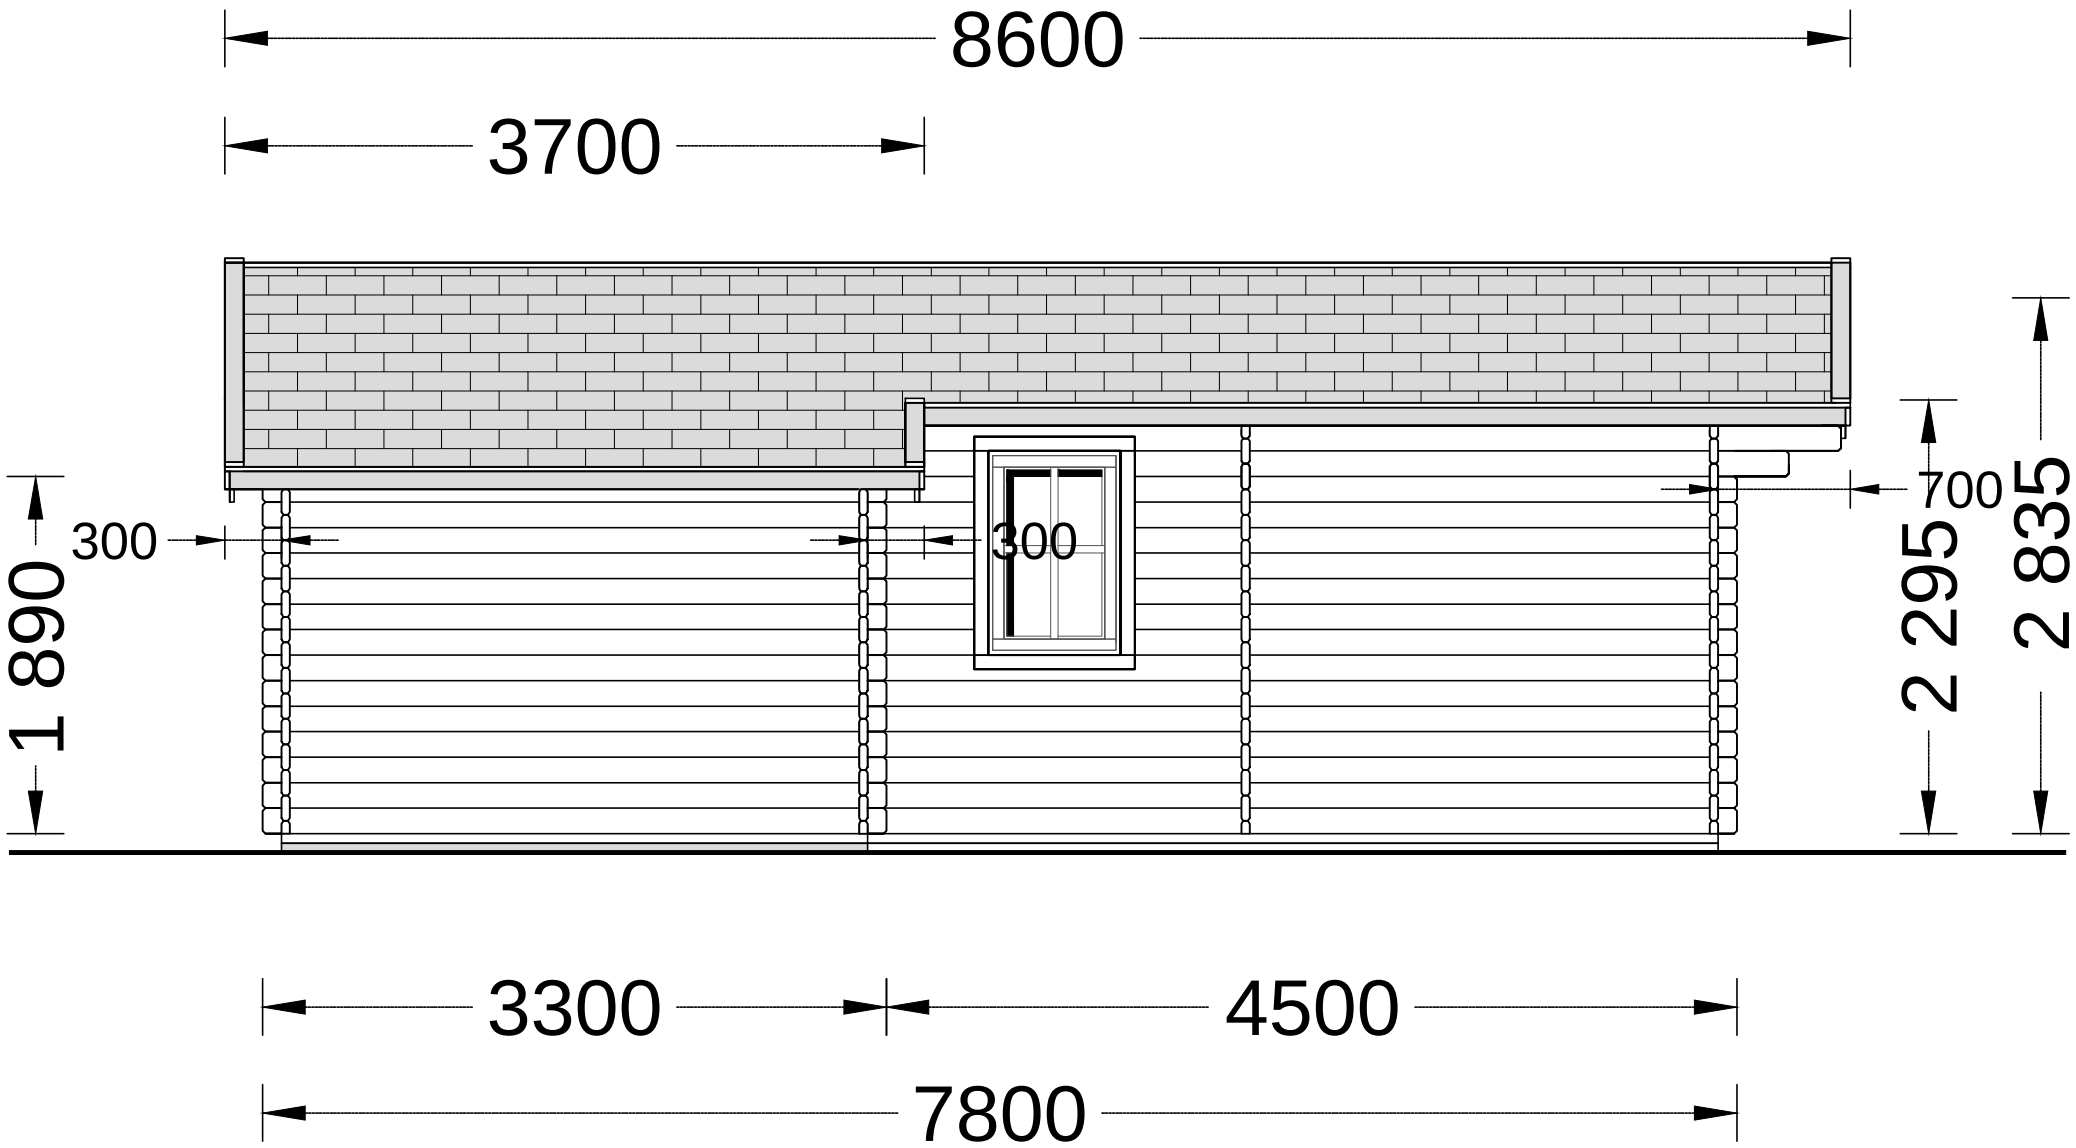

6600
300
300
300
300
3300
4500
7800
1-3
11.85m²
1-4
7.05m²
1-2
2.25m²
1-1
18.60m²
1600
5000
700


2800
2800
300
300
1 890
2 295
2 835
1600
5000
6600


8600
700
300
2 295
2 835
4500
3300
7800


2800
4400
2 835
2 295
300
300
1 890
5000
1600
6600


8600
3700
1 890
300
300
700
2 295
2 835
3300
4500
7800