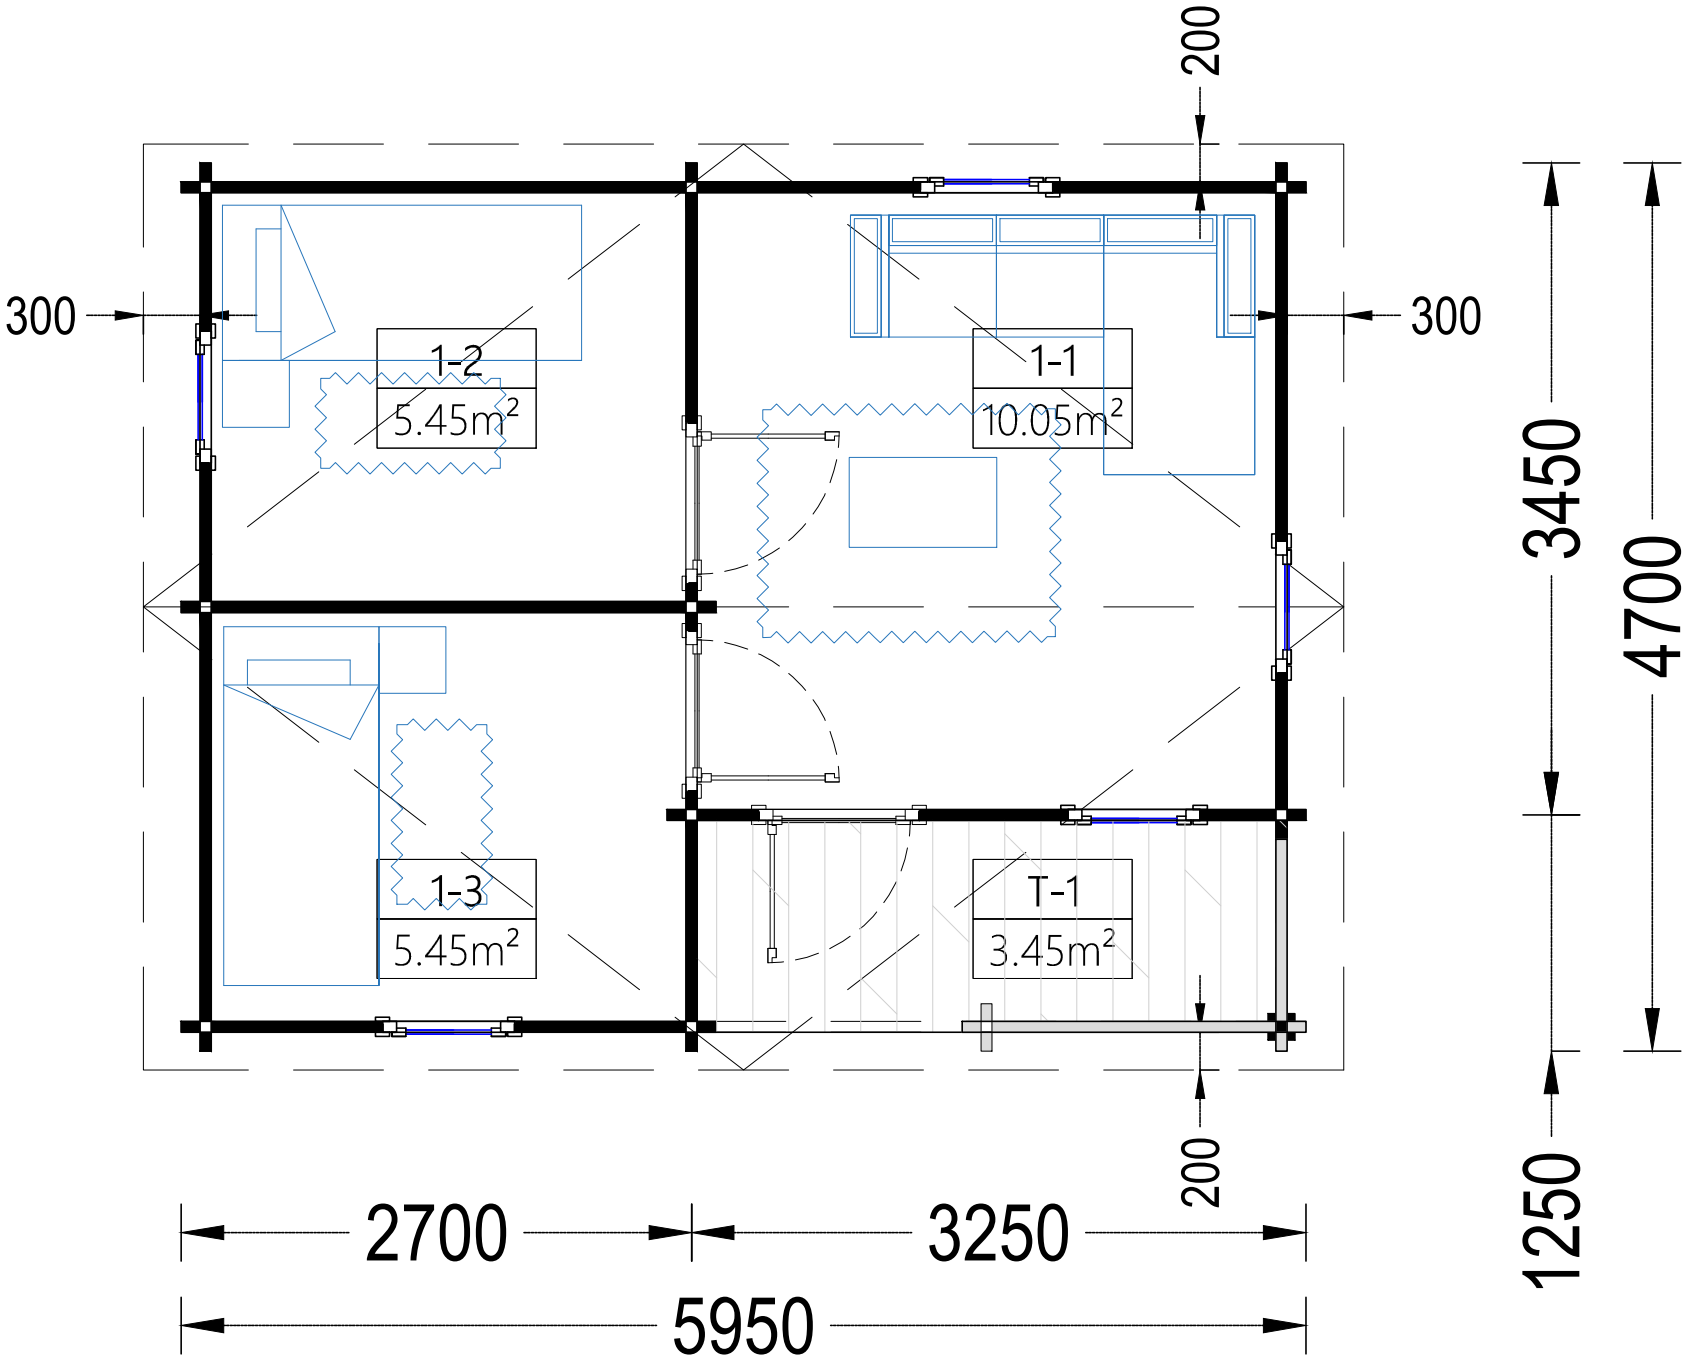
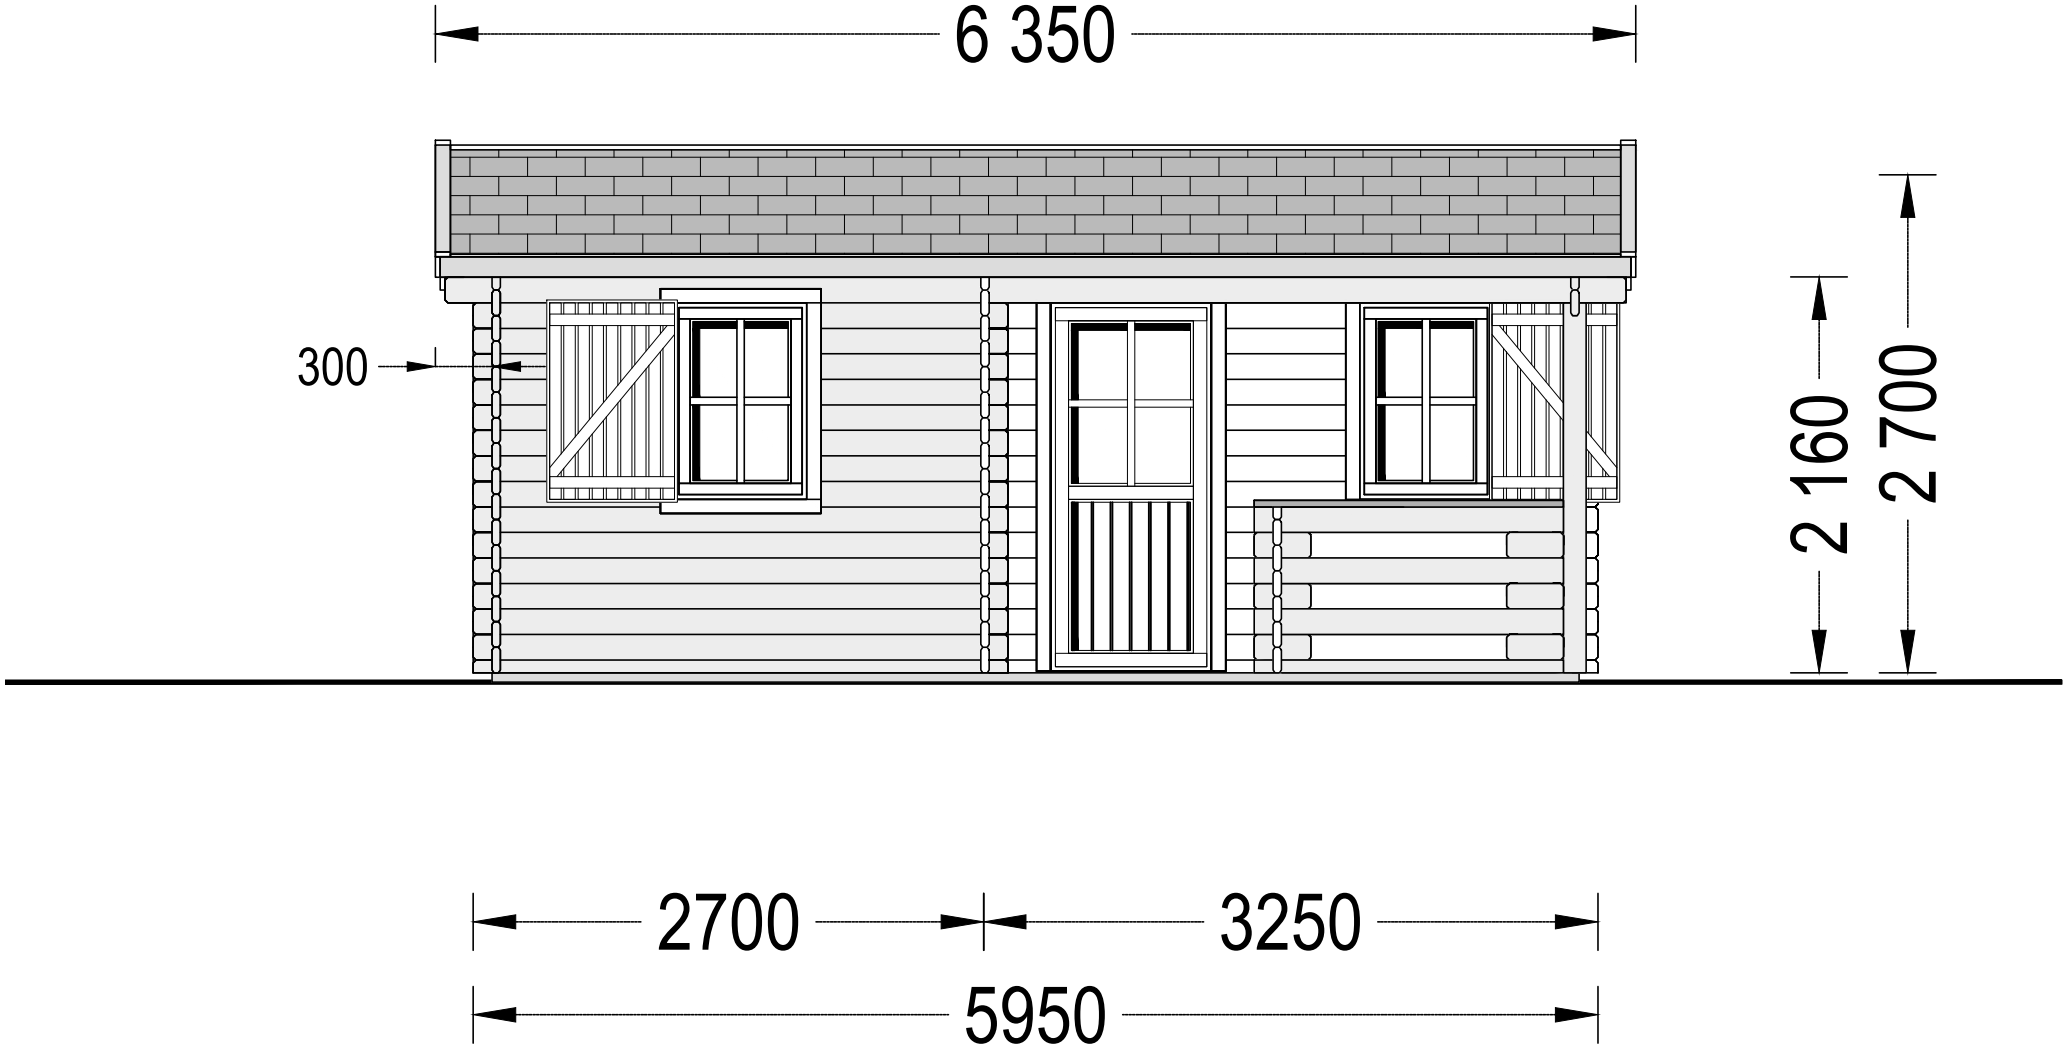
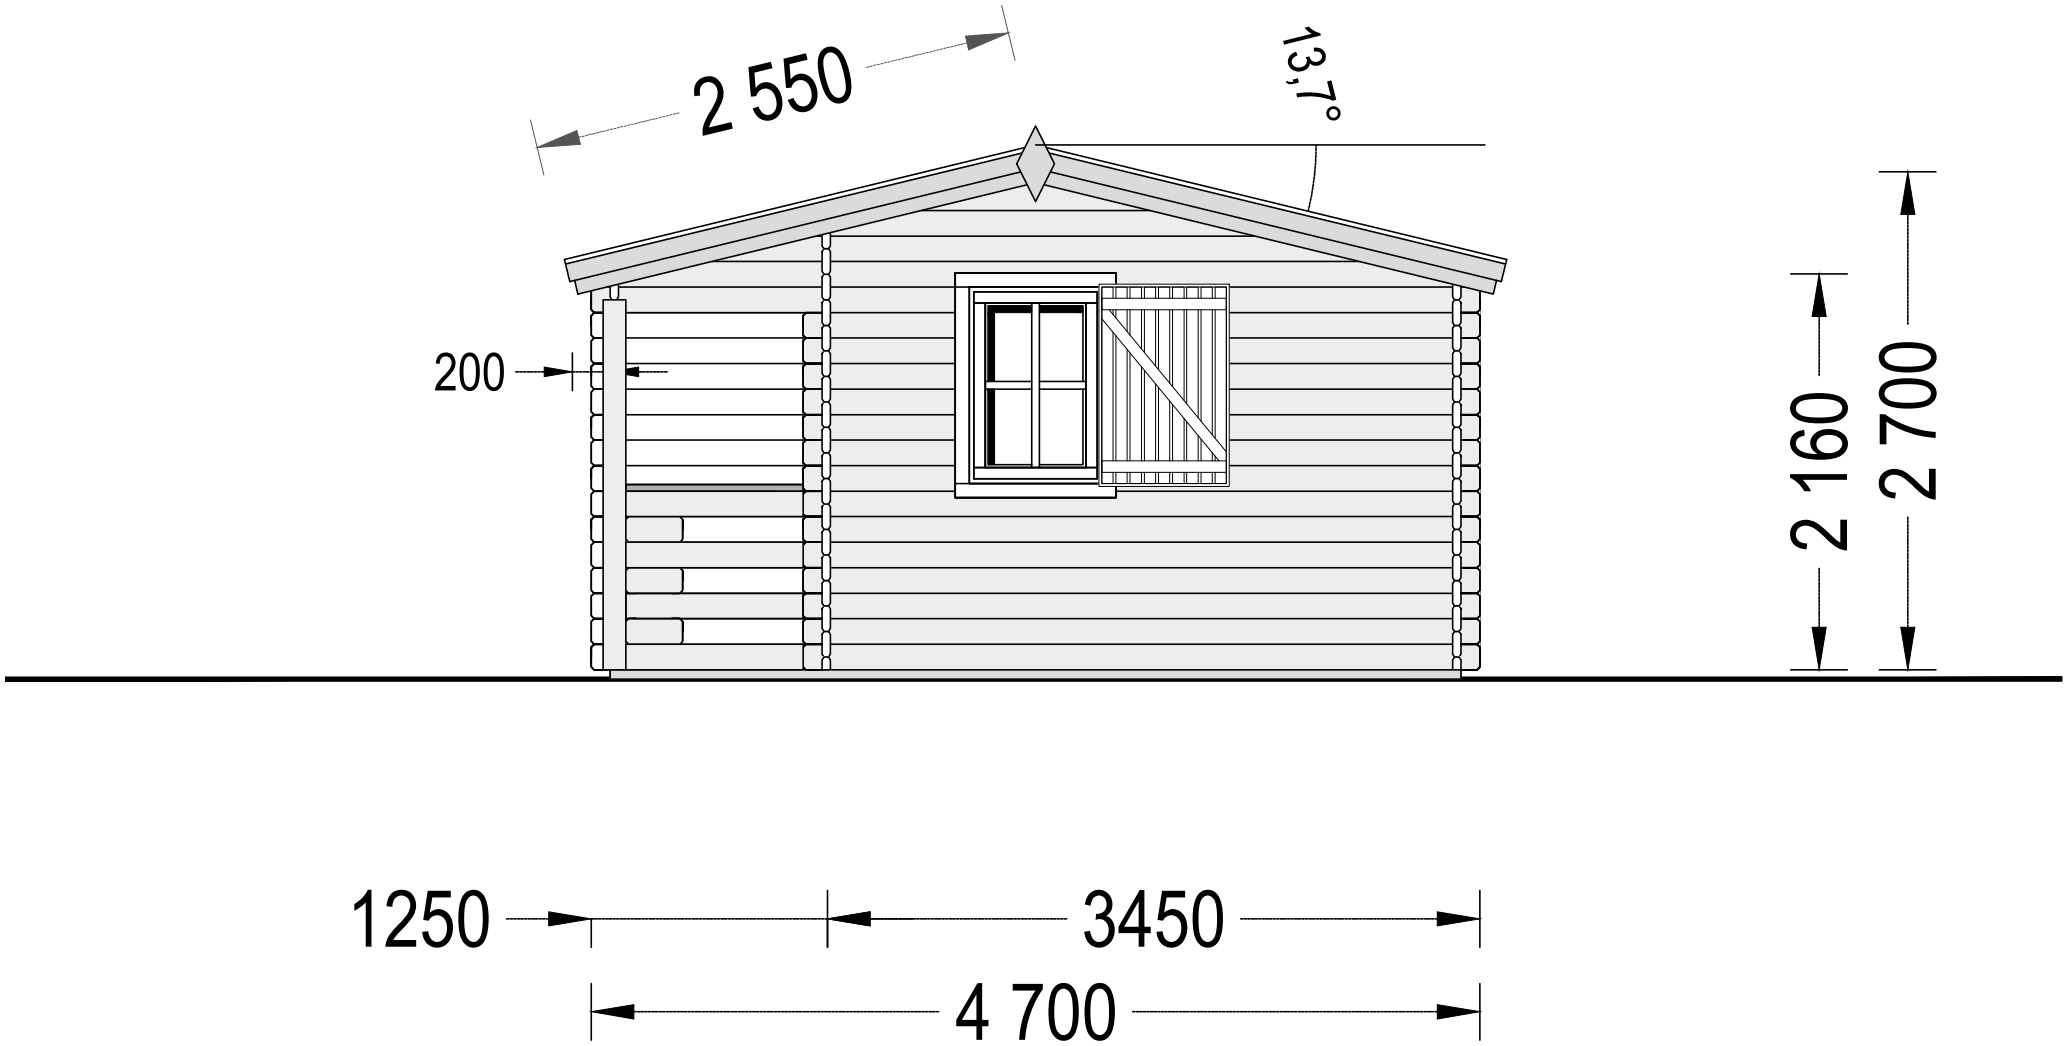
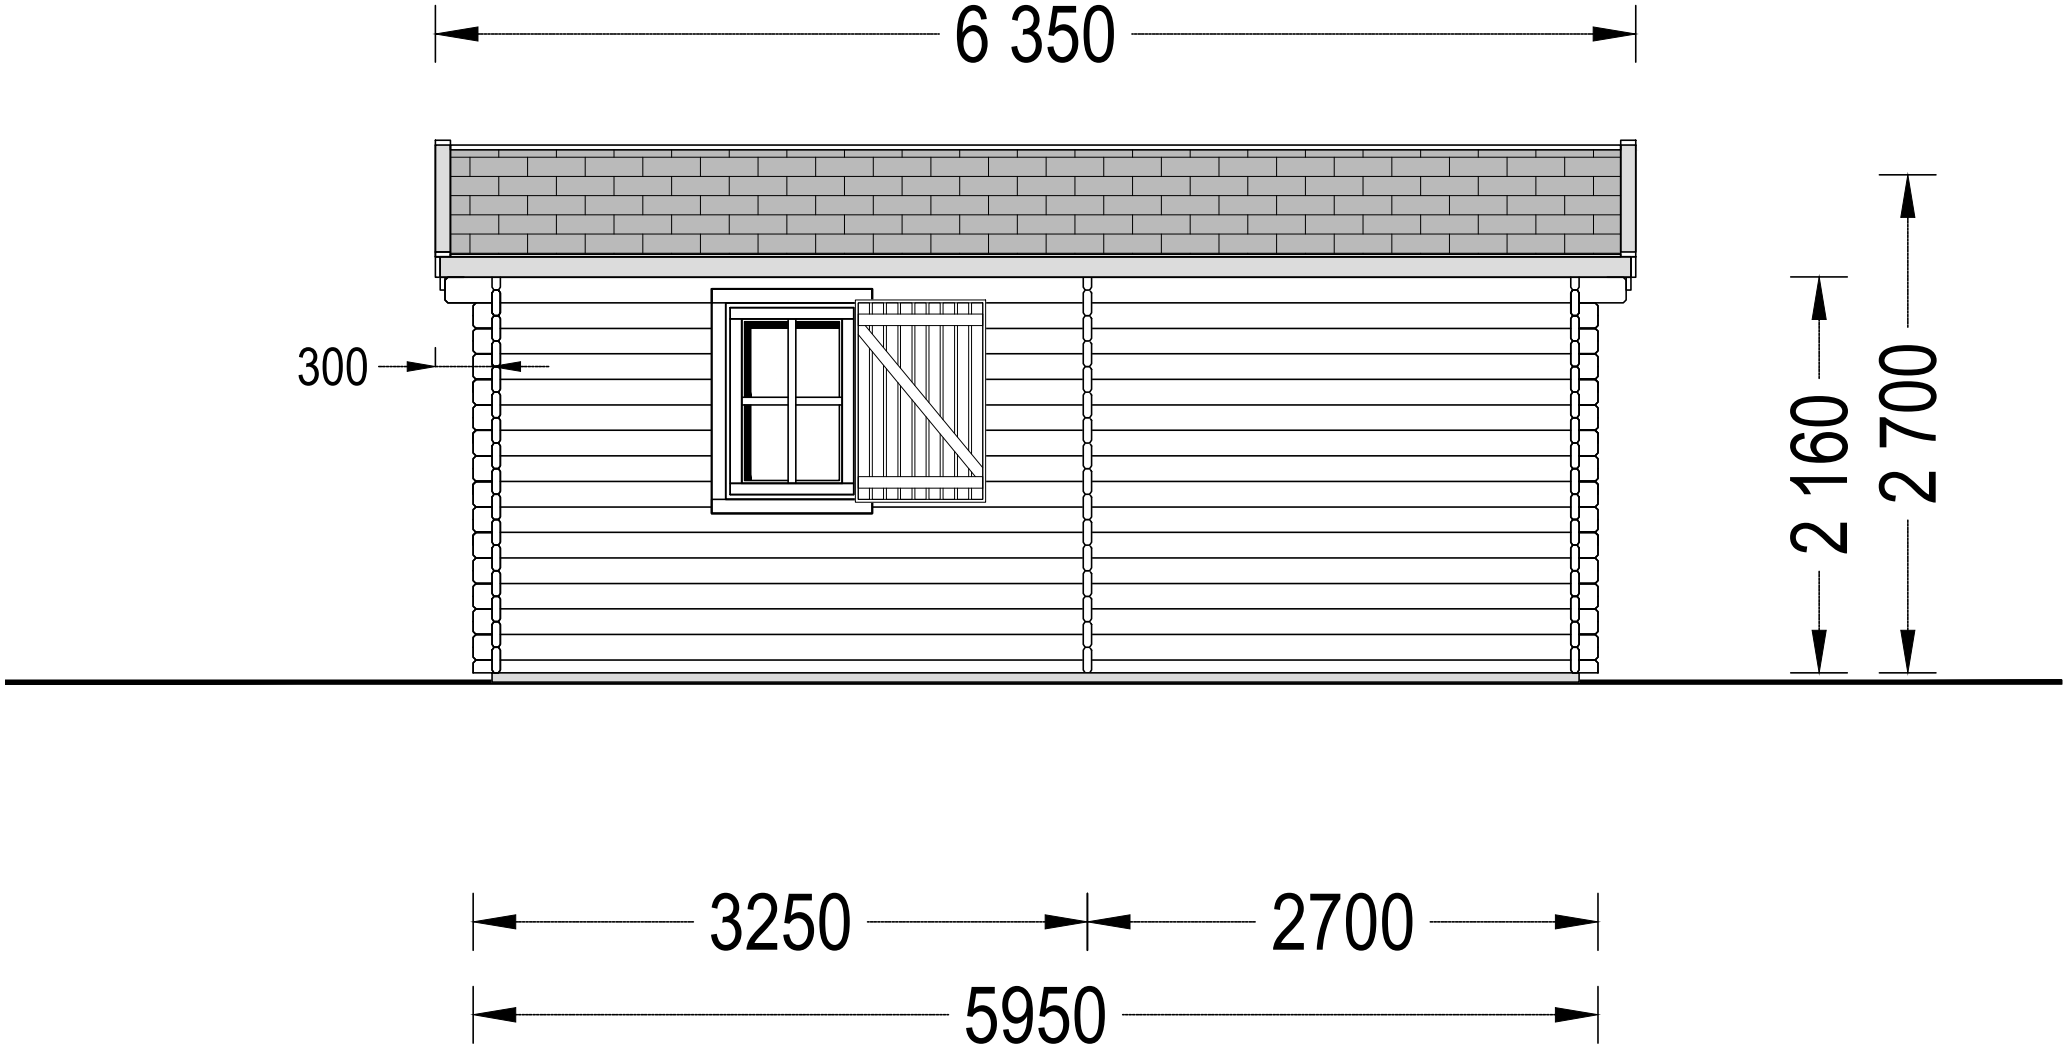
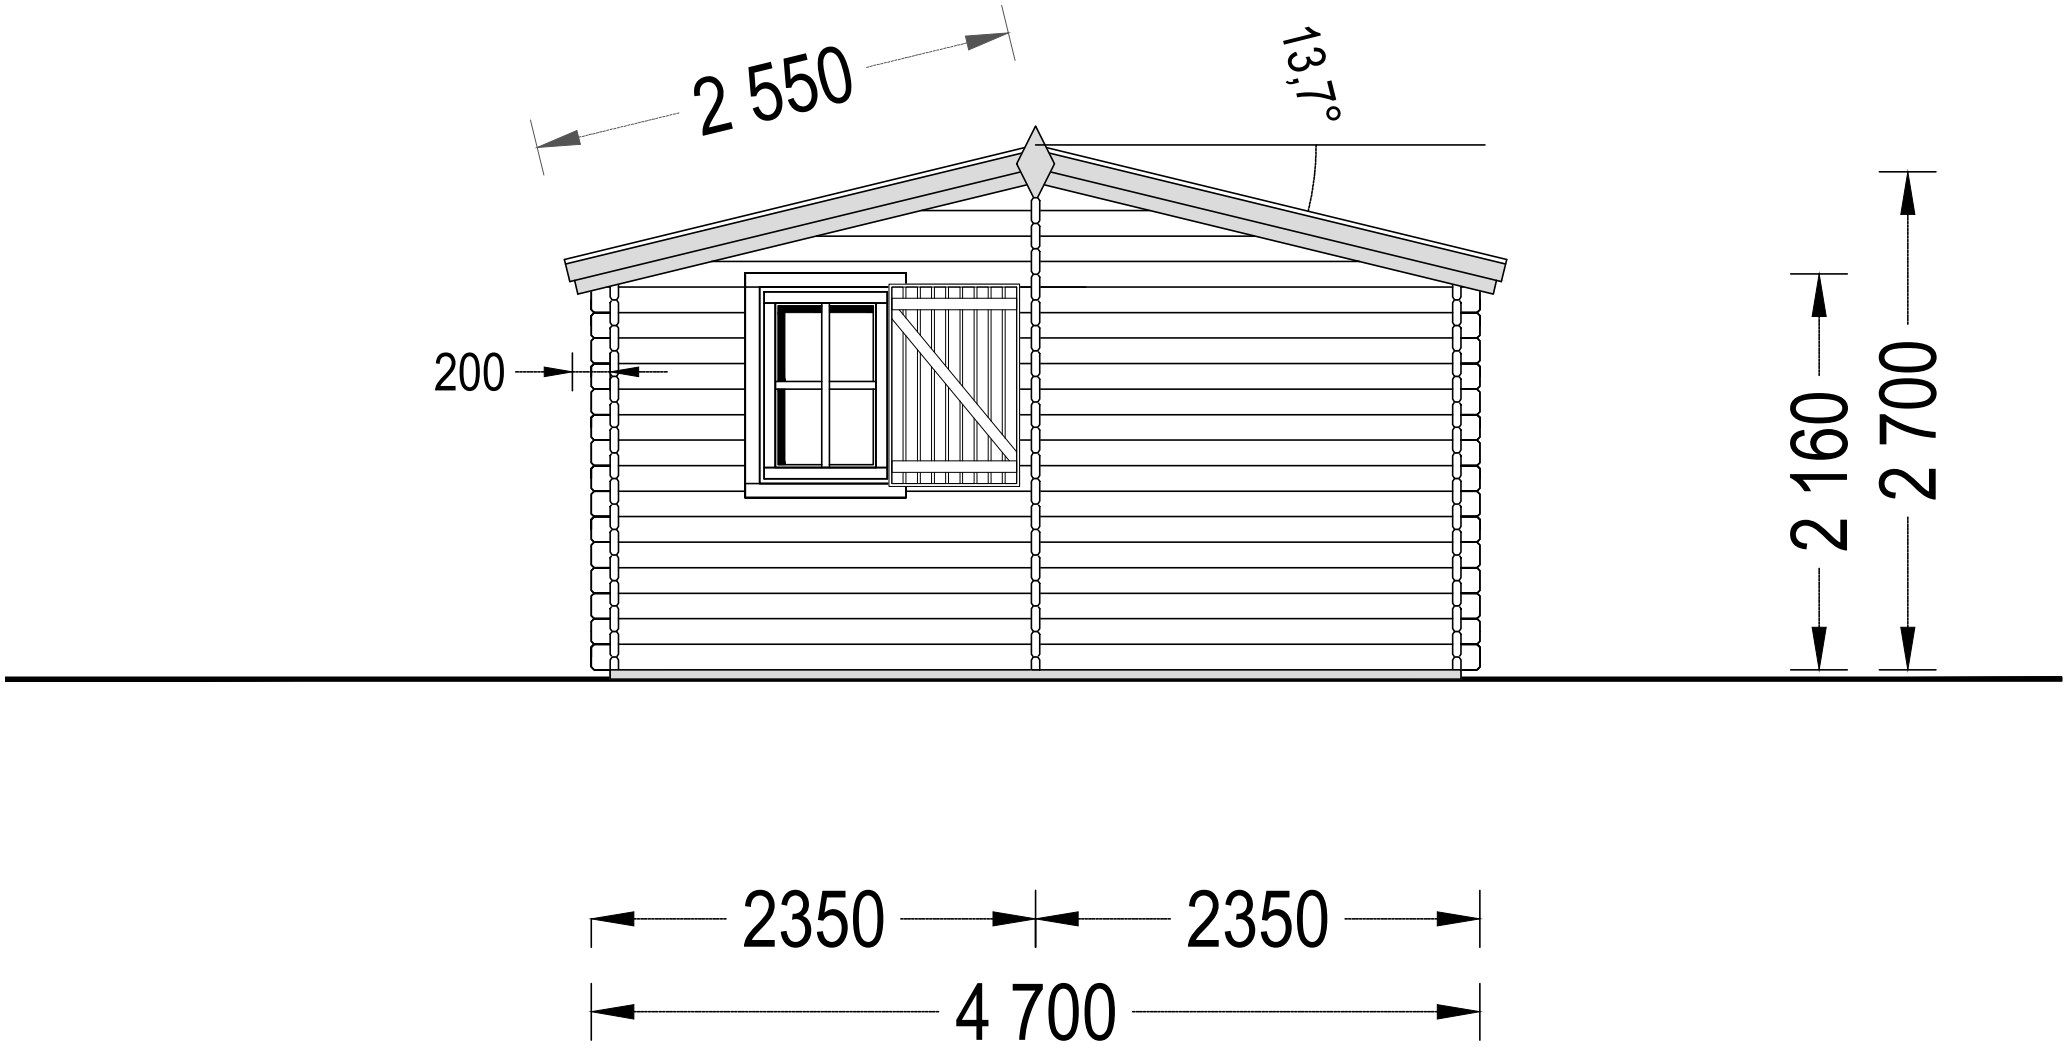

200
300
300
1-2
5.45m²
1-1
10.05m²
1-3
5.45m²
T-1
3.45m²
200
3450
4700
1250
2700
3250
5950


6 350
300
2 160
2 700
2700
3250
5950


2 550
13,7°
200
2 160
2 700
1250
3450
4 700


6 350
300
2 160
2 700
3250
2700
5950


2 550
13,7°
200
2 160
2 700
2350
2350
4 700