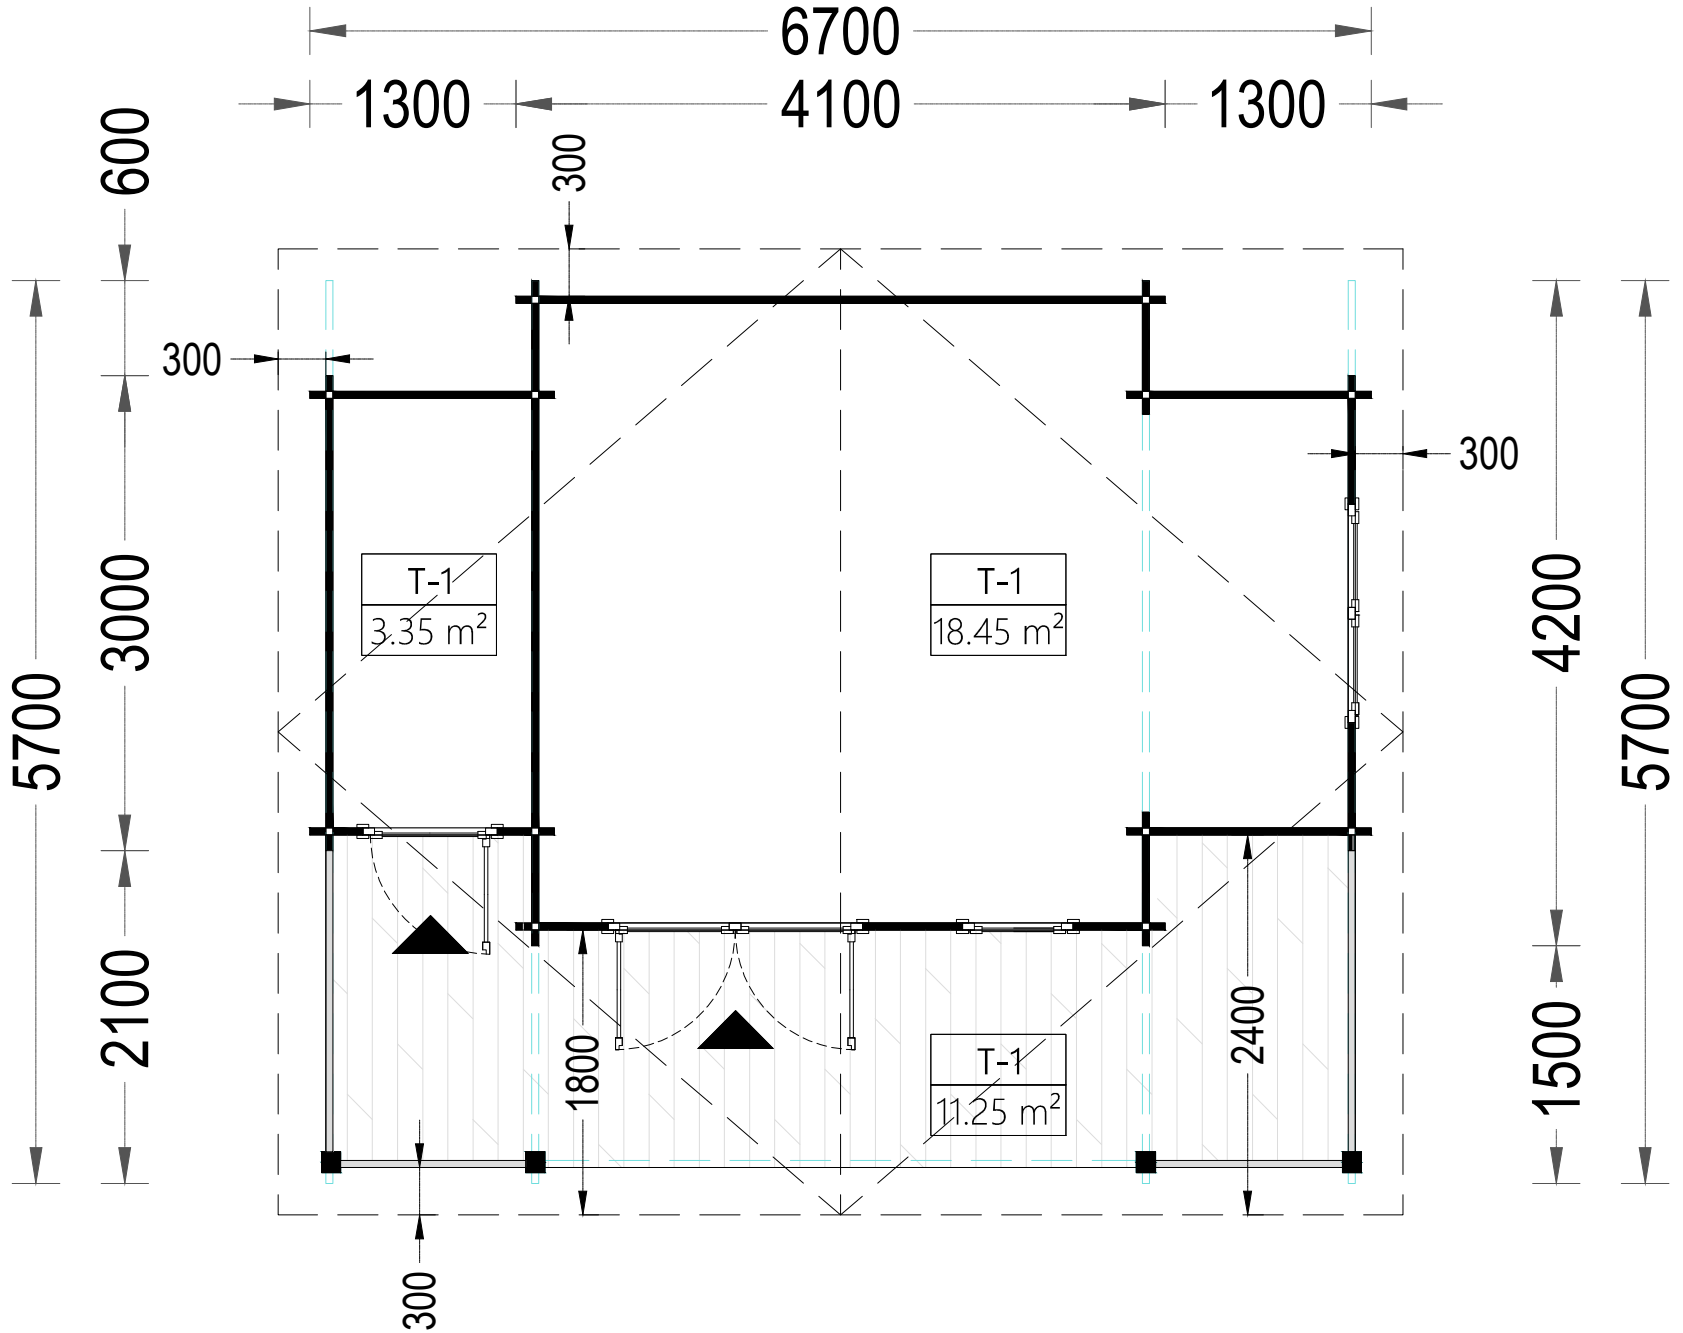
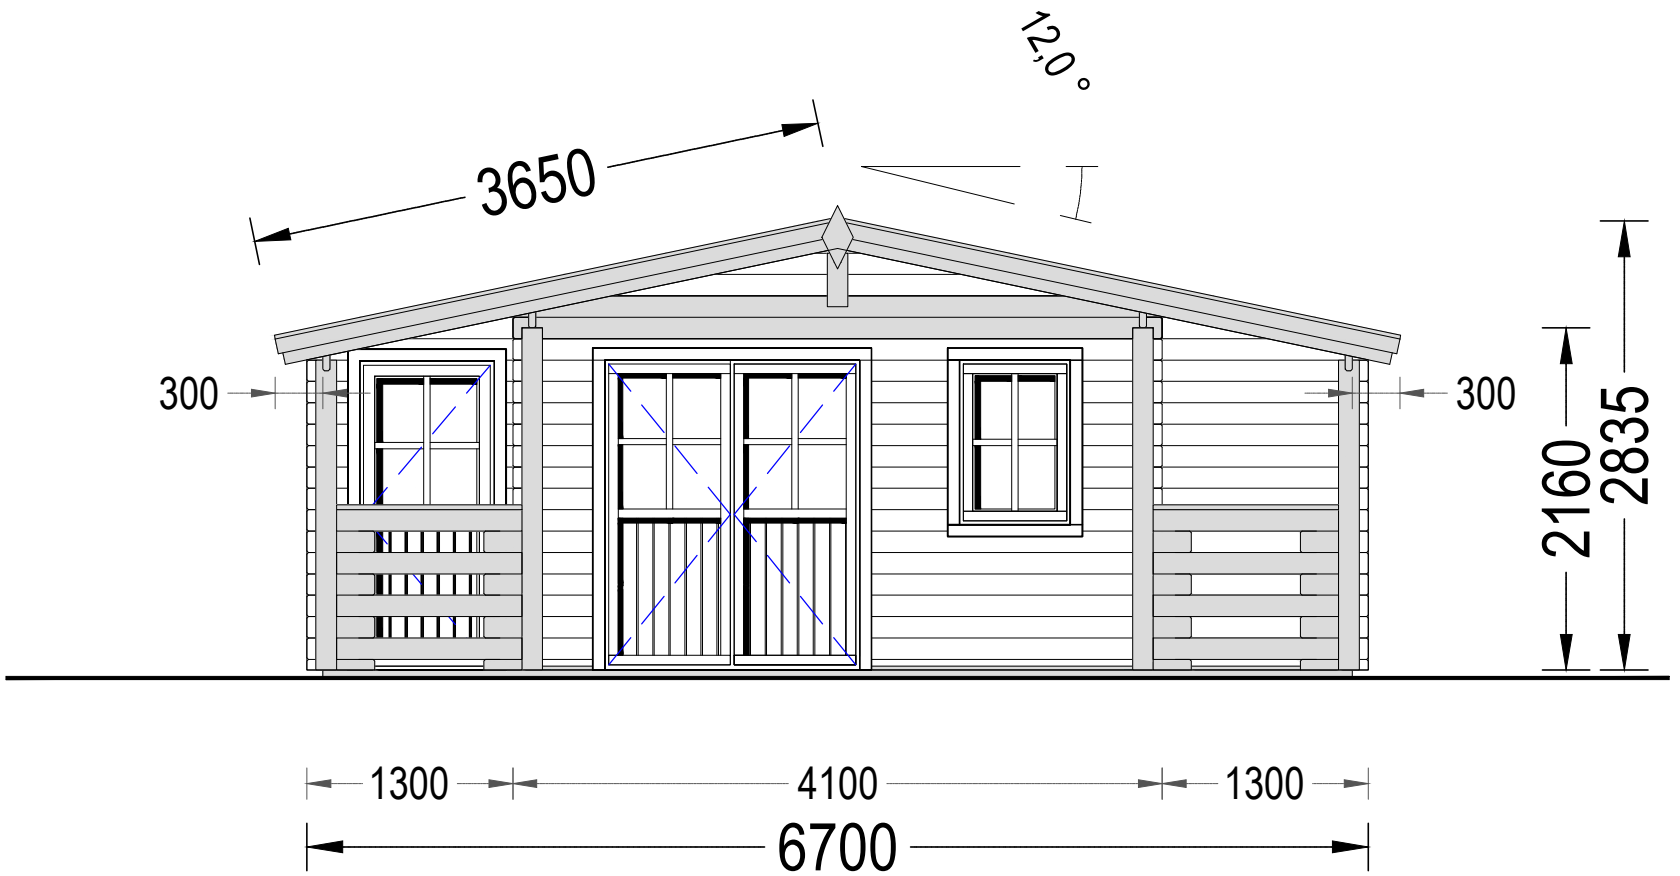
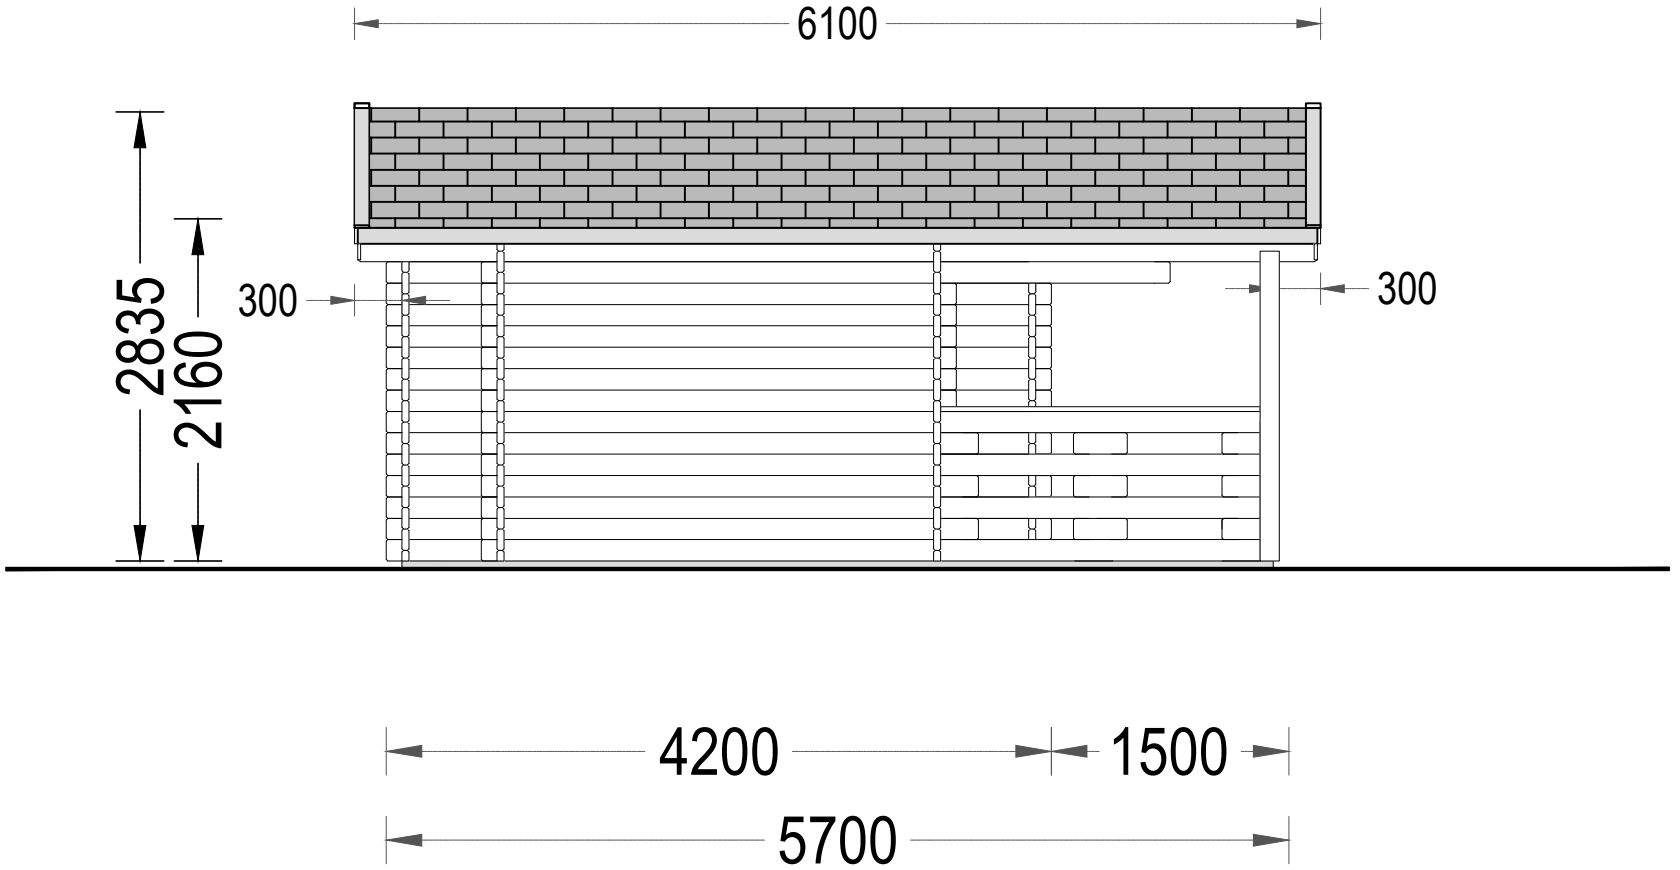
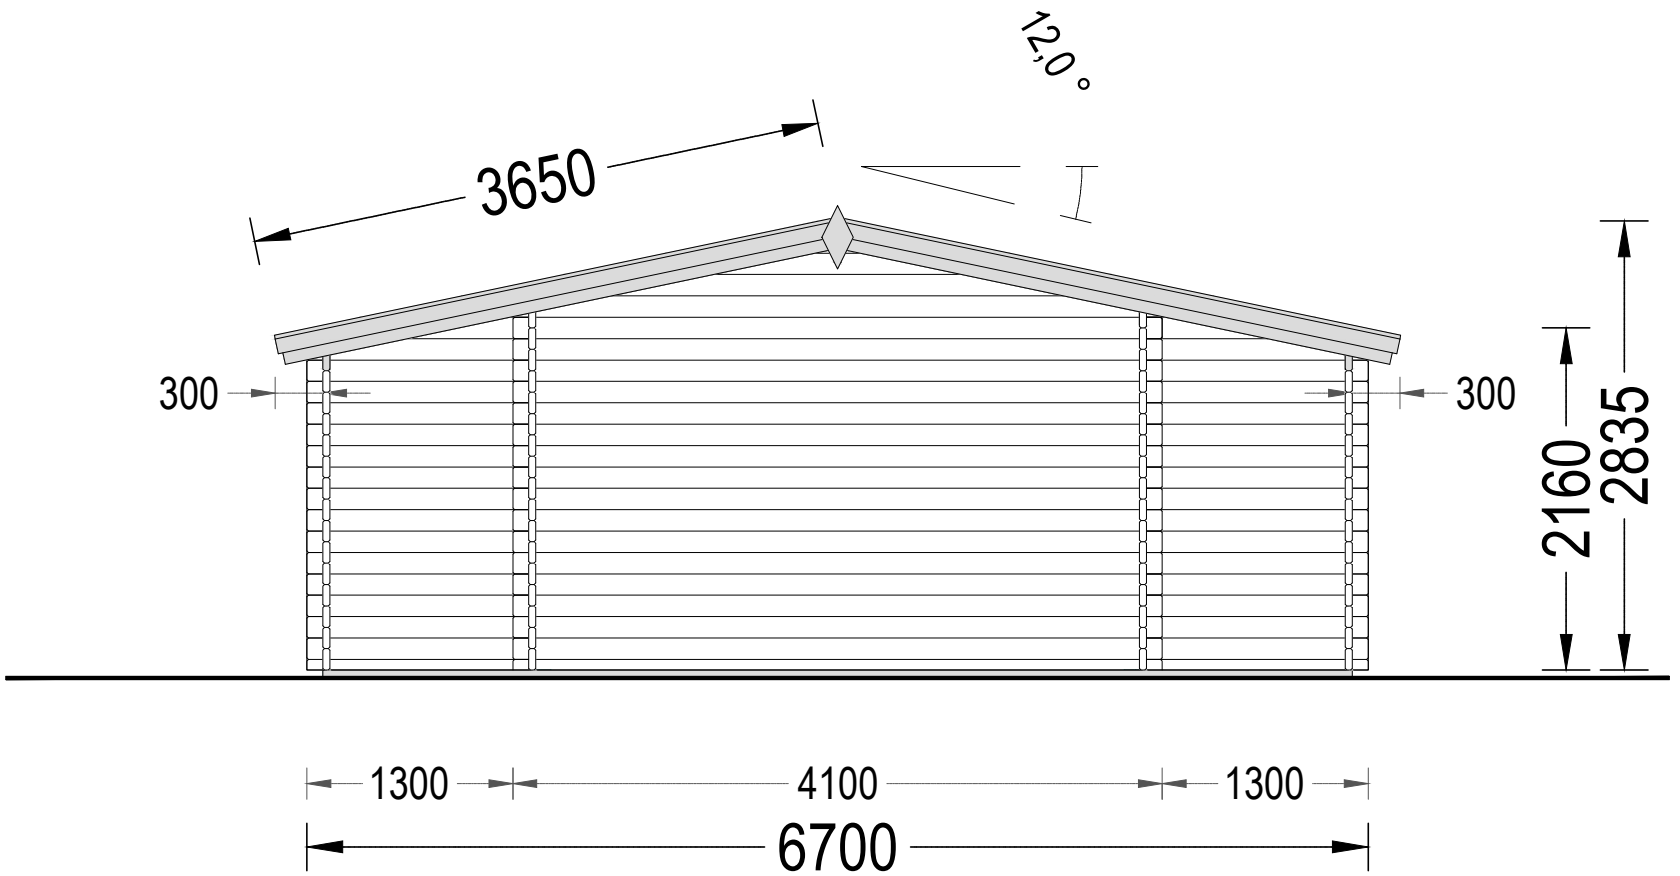
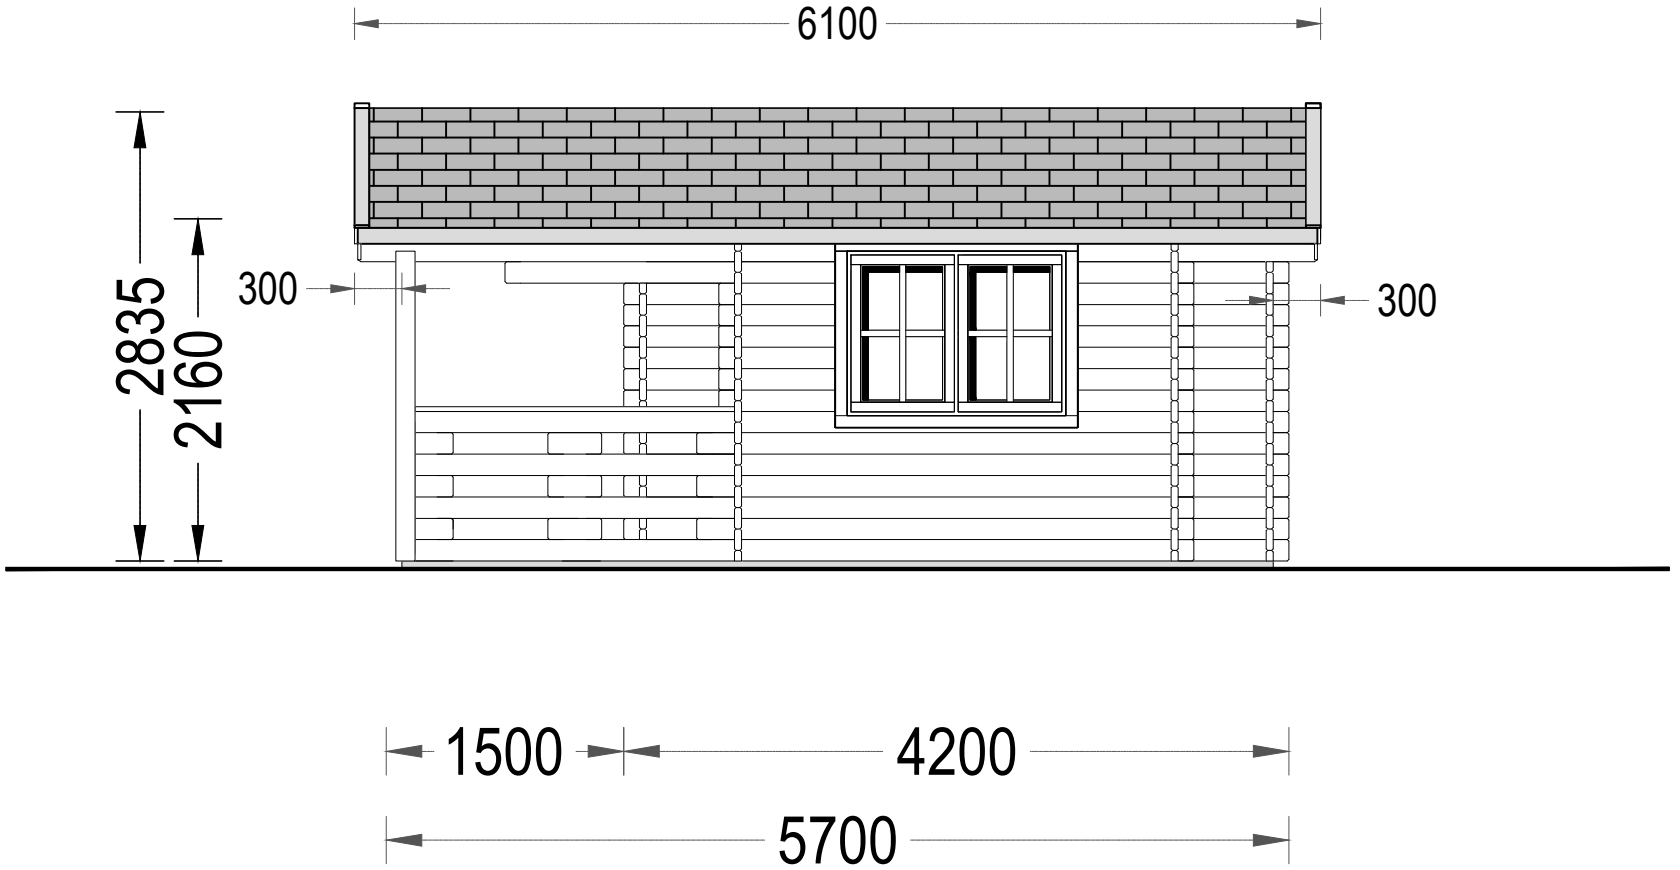

6700
1300
4100
1300
600
3000
2100
5700
300
300
300
300
T-1
3.35 m²
T-1
18.45 m²
T-1
11.25 m²
1800
2400
4200
1500
5700


12,0 °
3650
300
300
2160
2835
1300
4100
1300
6700


6100
2835
2160
300
300
4200
1500
5700


12,0 °
3650
300
300
2160
2835
1300
4100
1300
6700


6100
2835
2160
300
300
1500
4200
5700