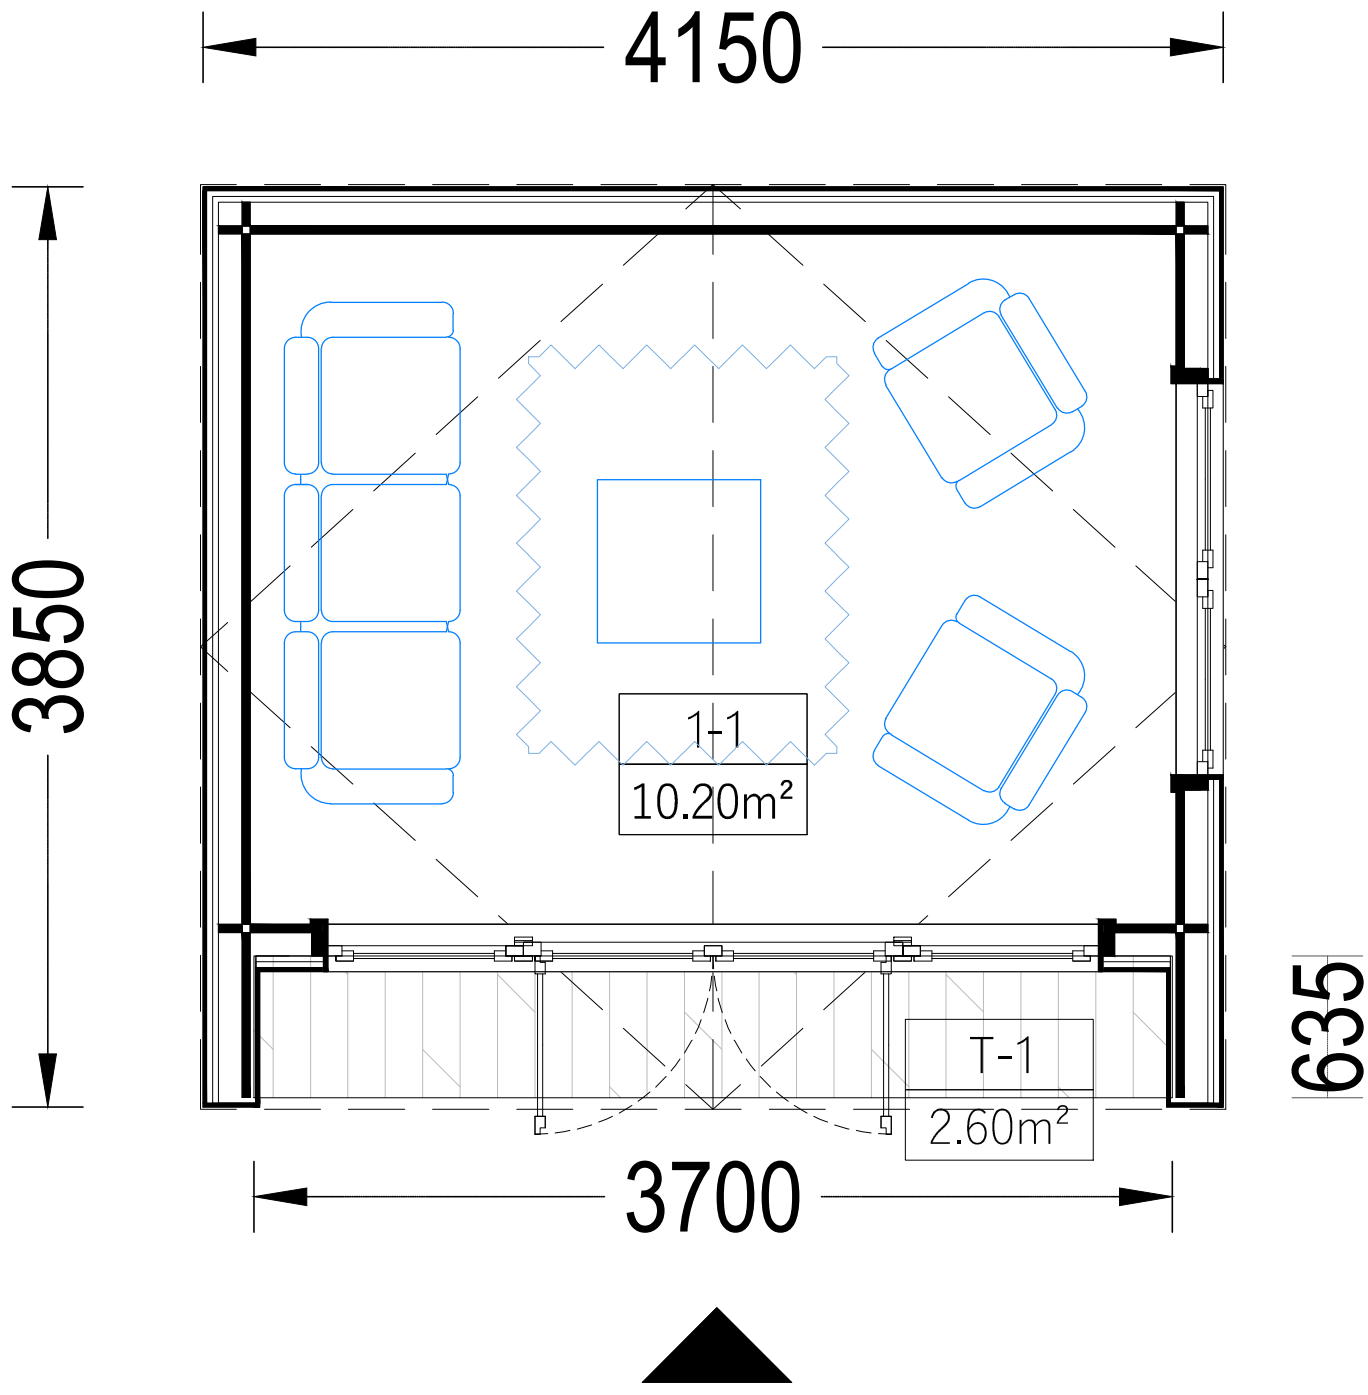
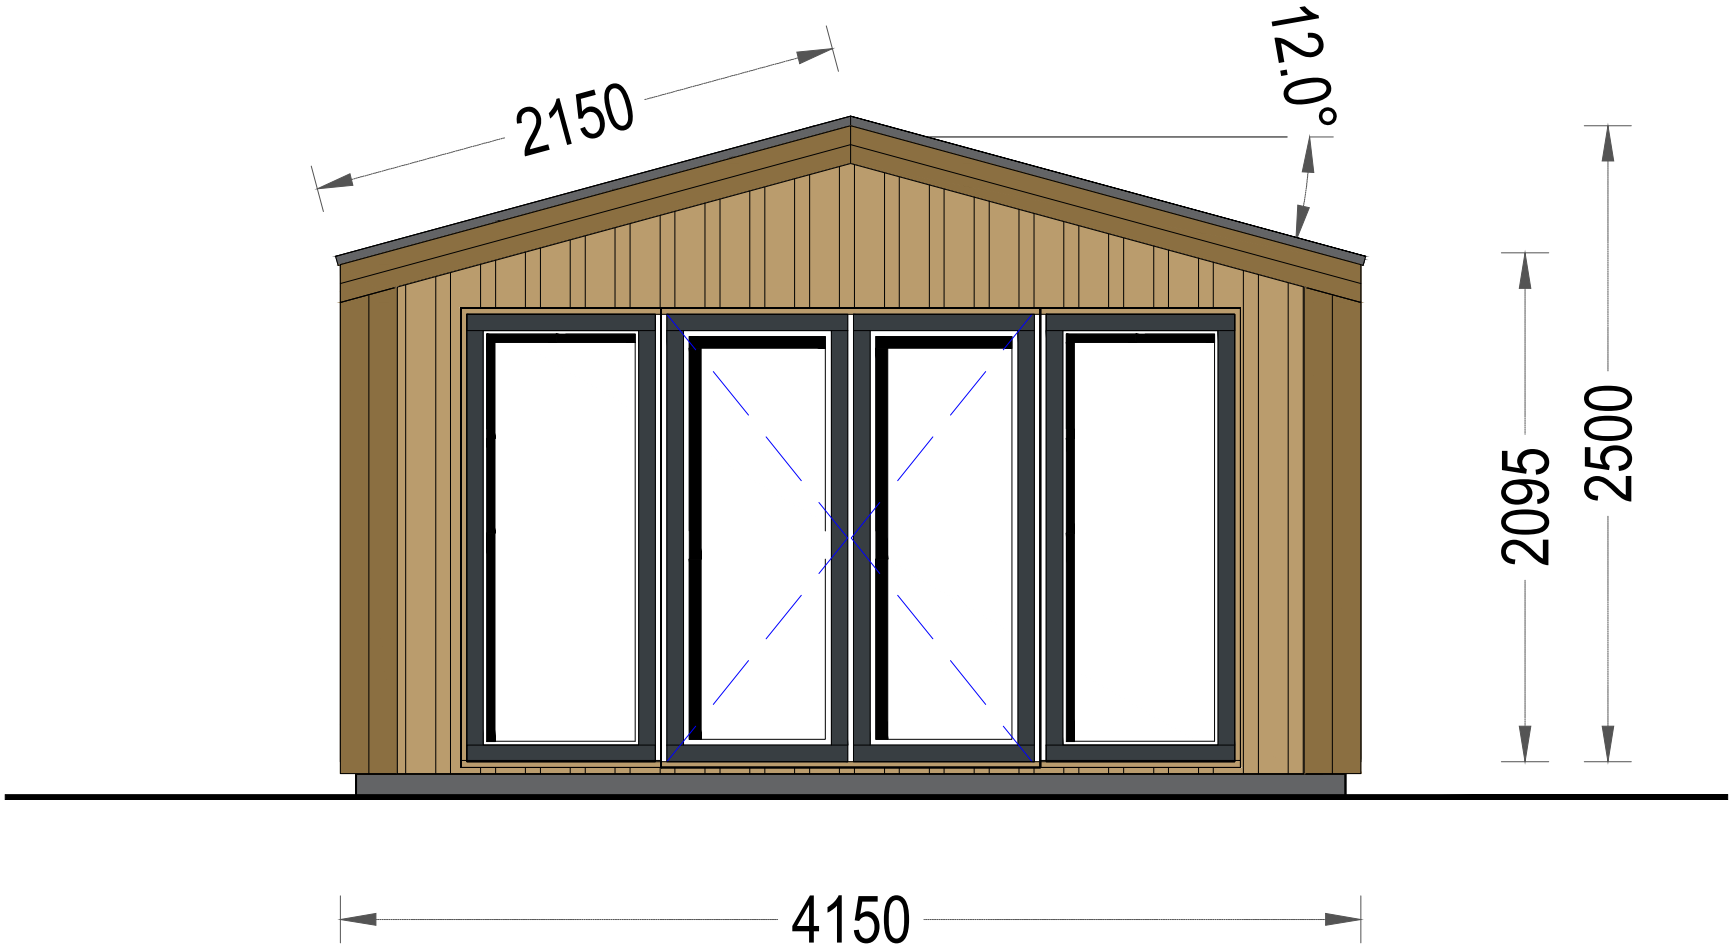
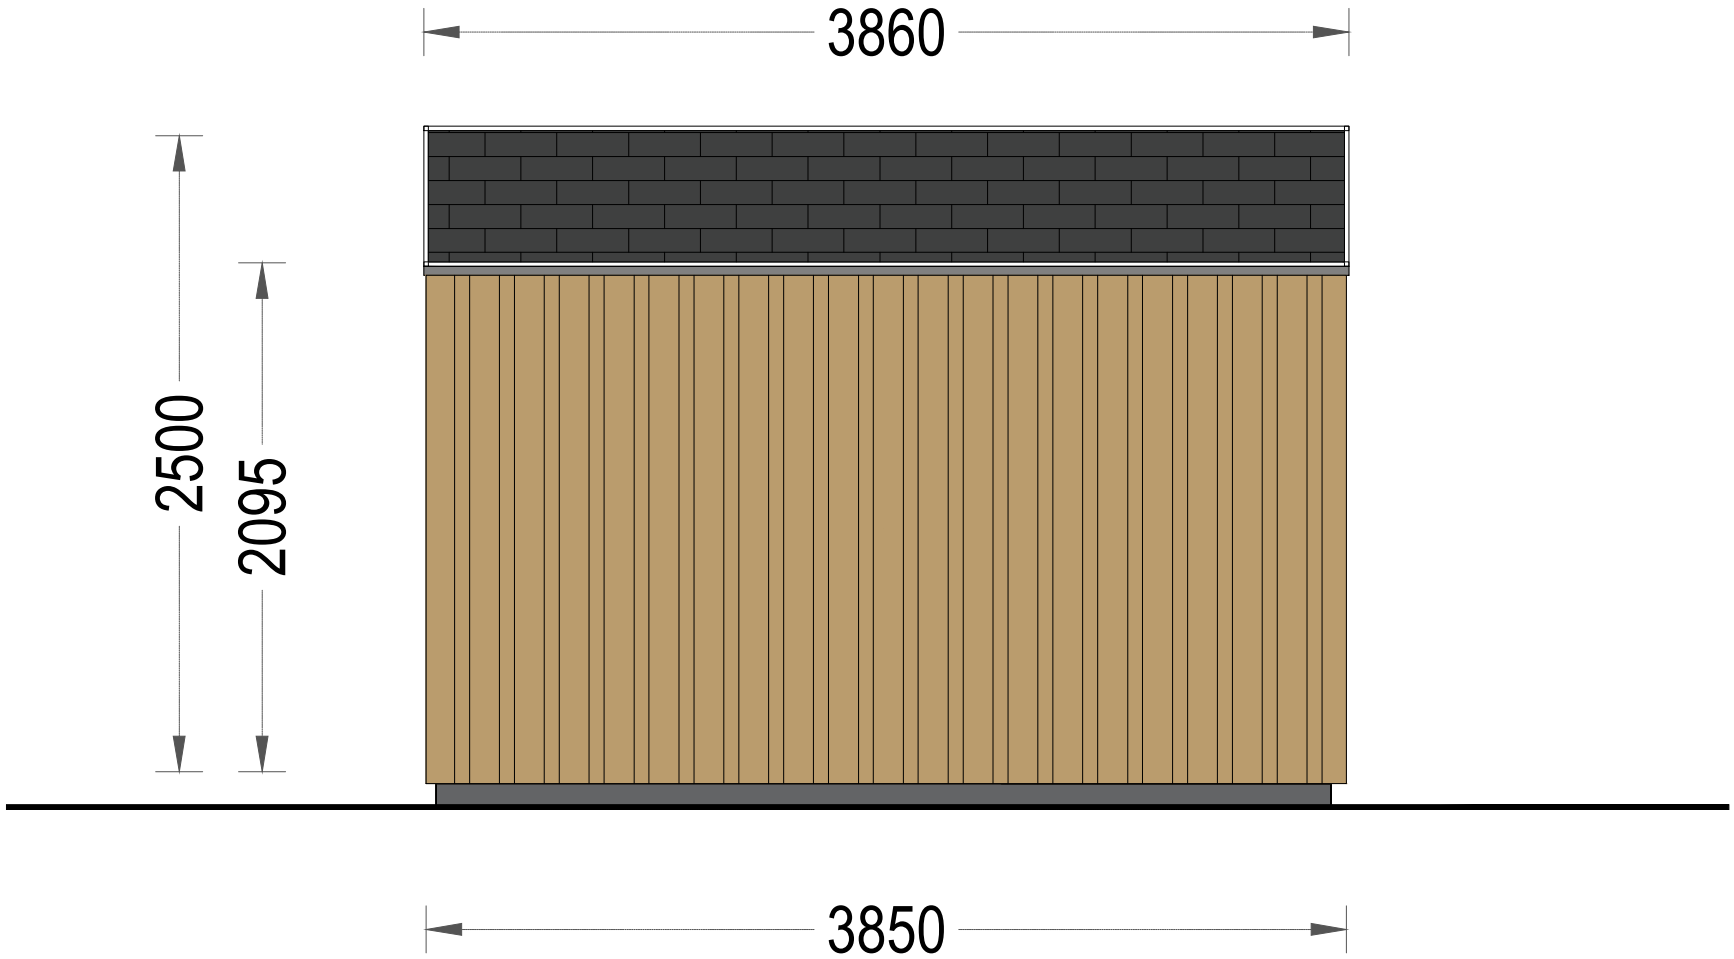
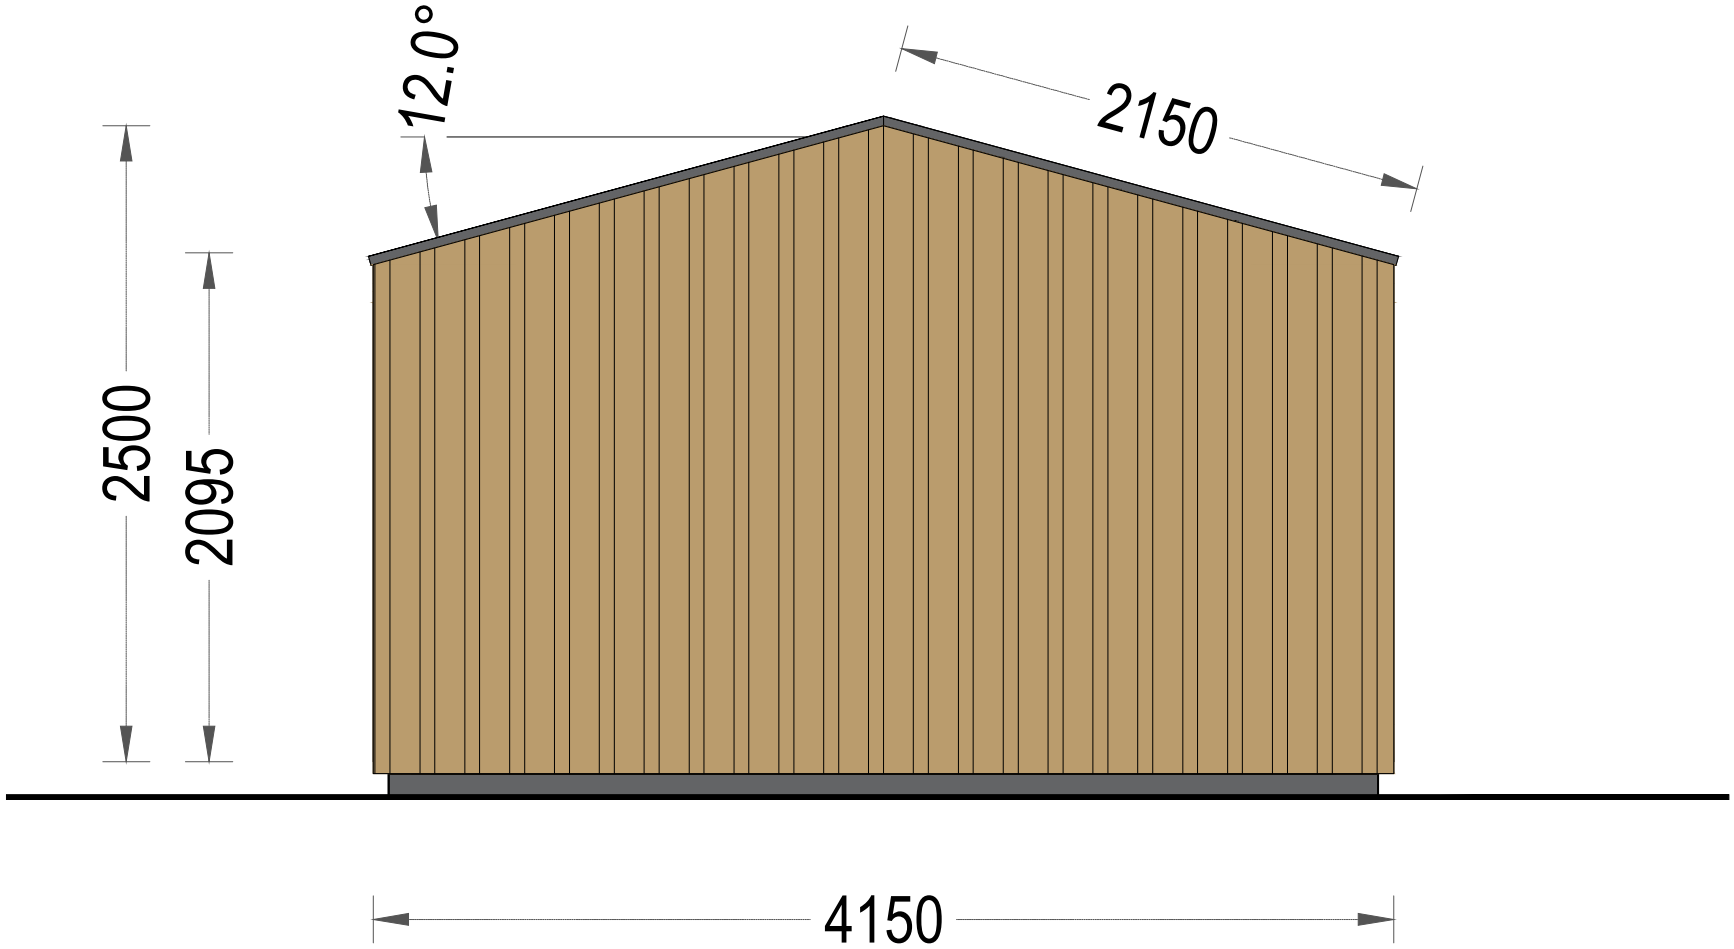
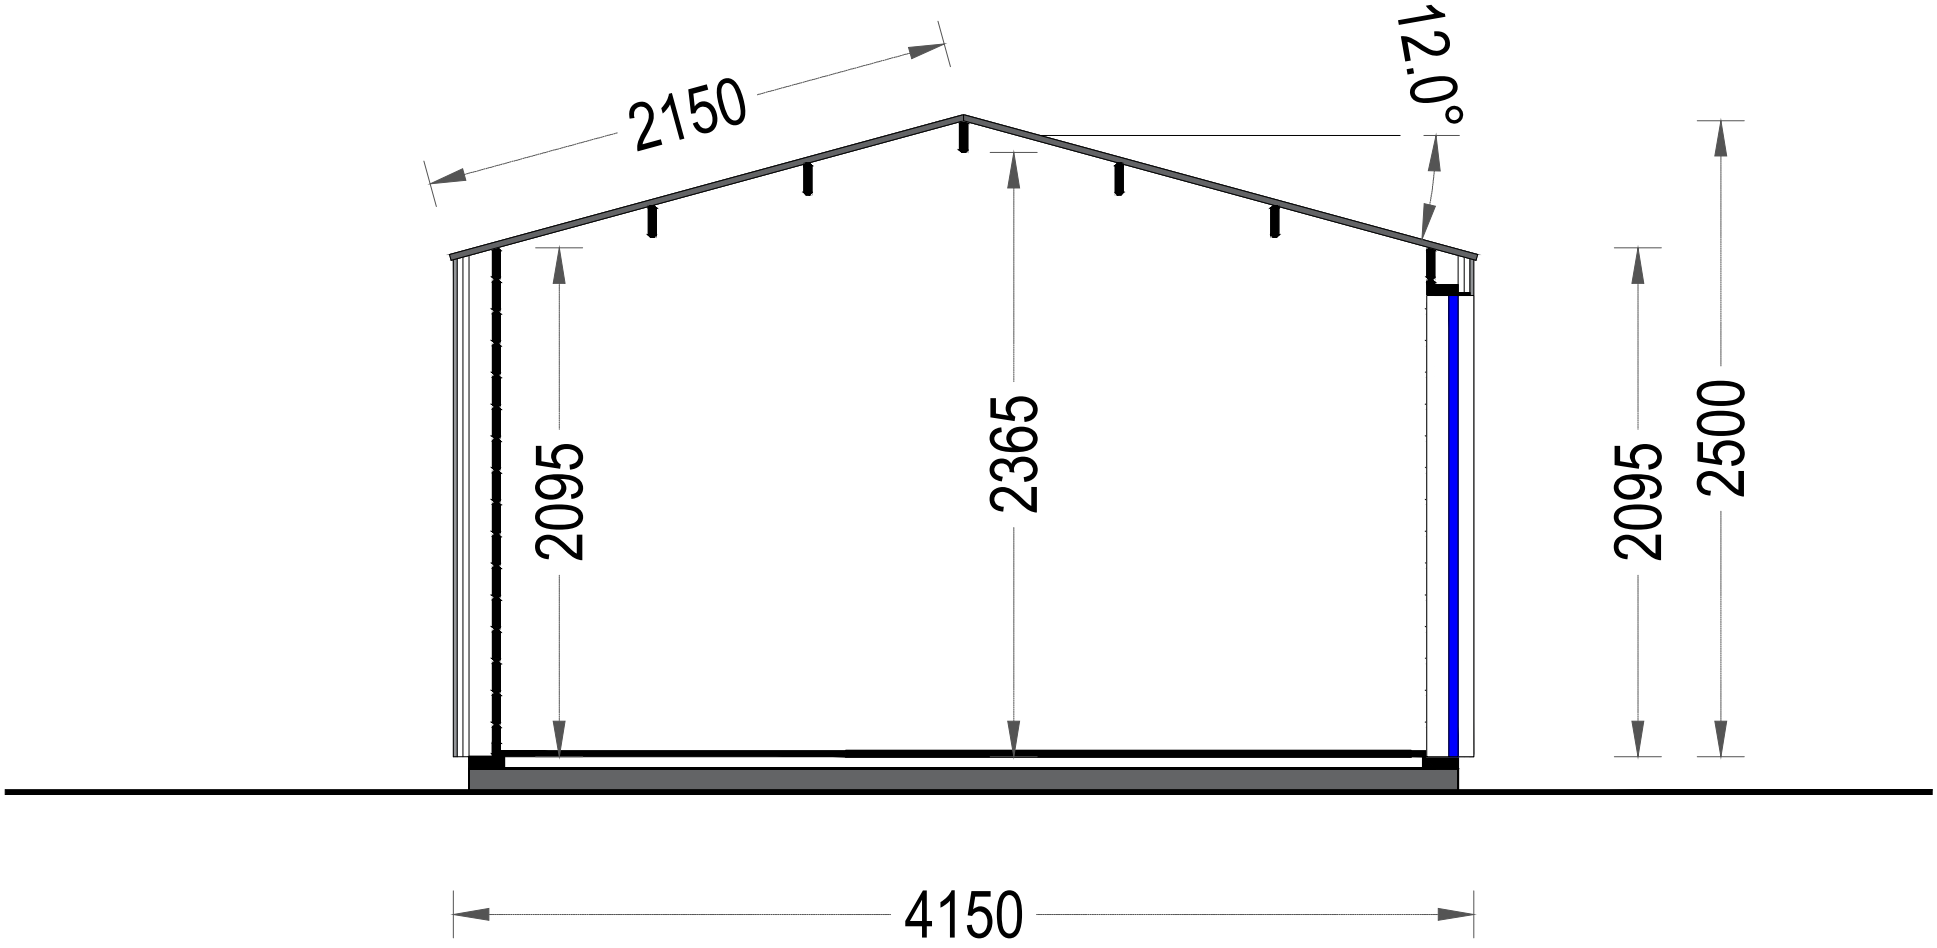

4150
3850
1-1
10.20m²
T-1
2.60m²
635
3700


2150
12.0°
2095
2500
4150


3860
2500
2095
3850


12.0°
2150
2500
2095
4150


3860
2500
2095
3850


2150
12.0°
2095
2365
2095
2500
4150