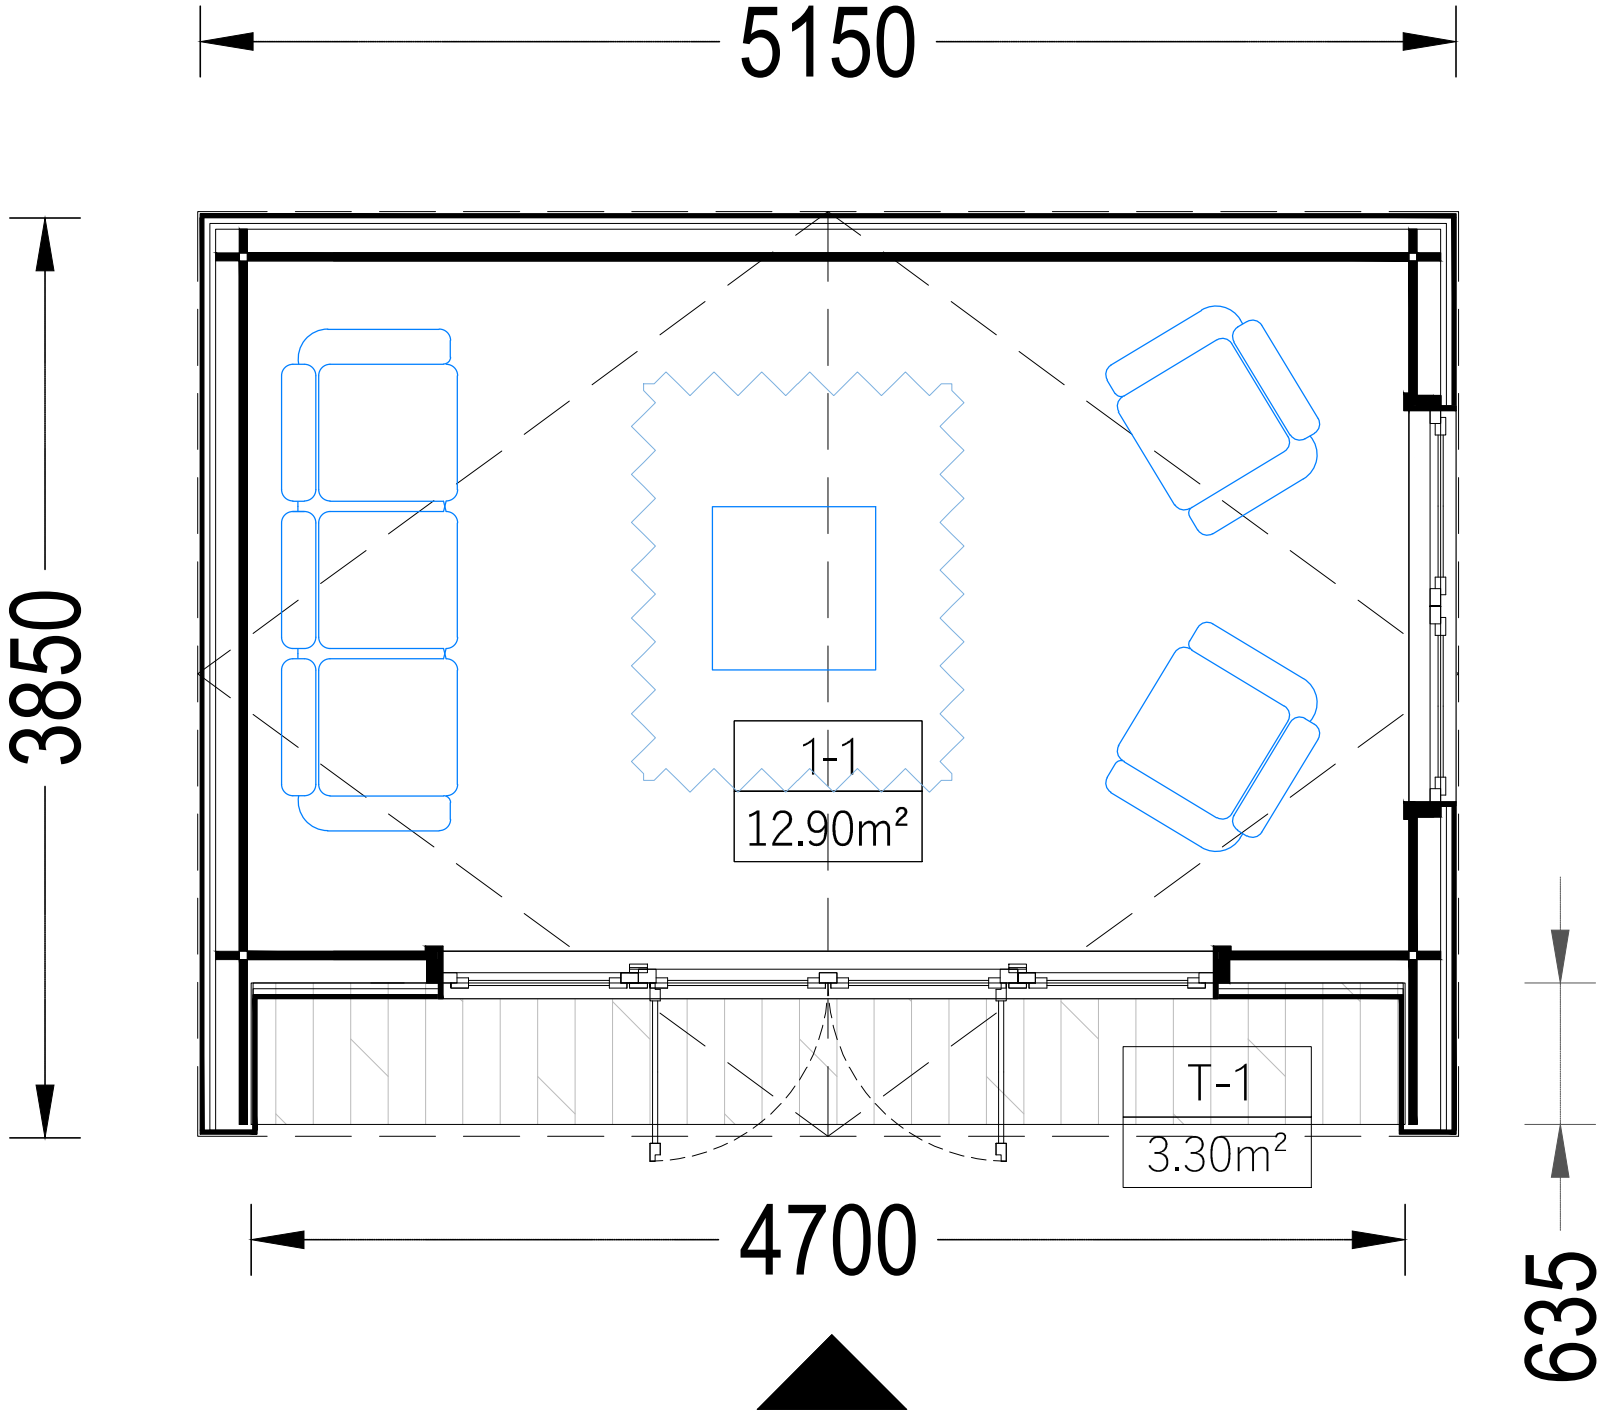
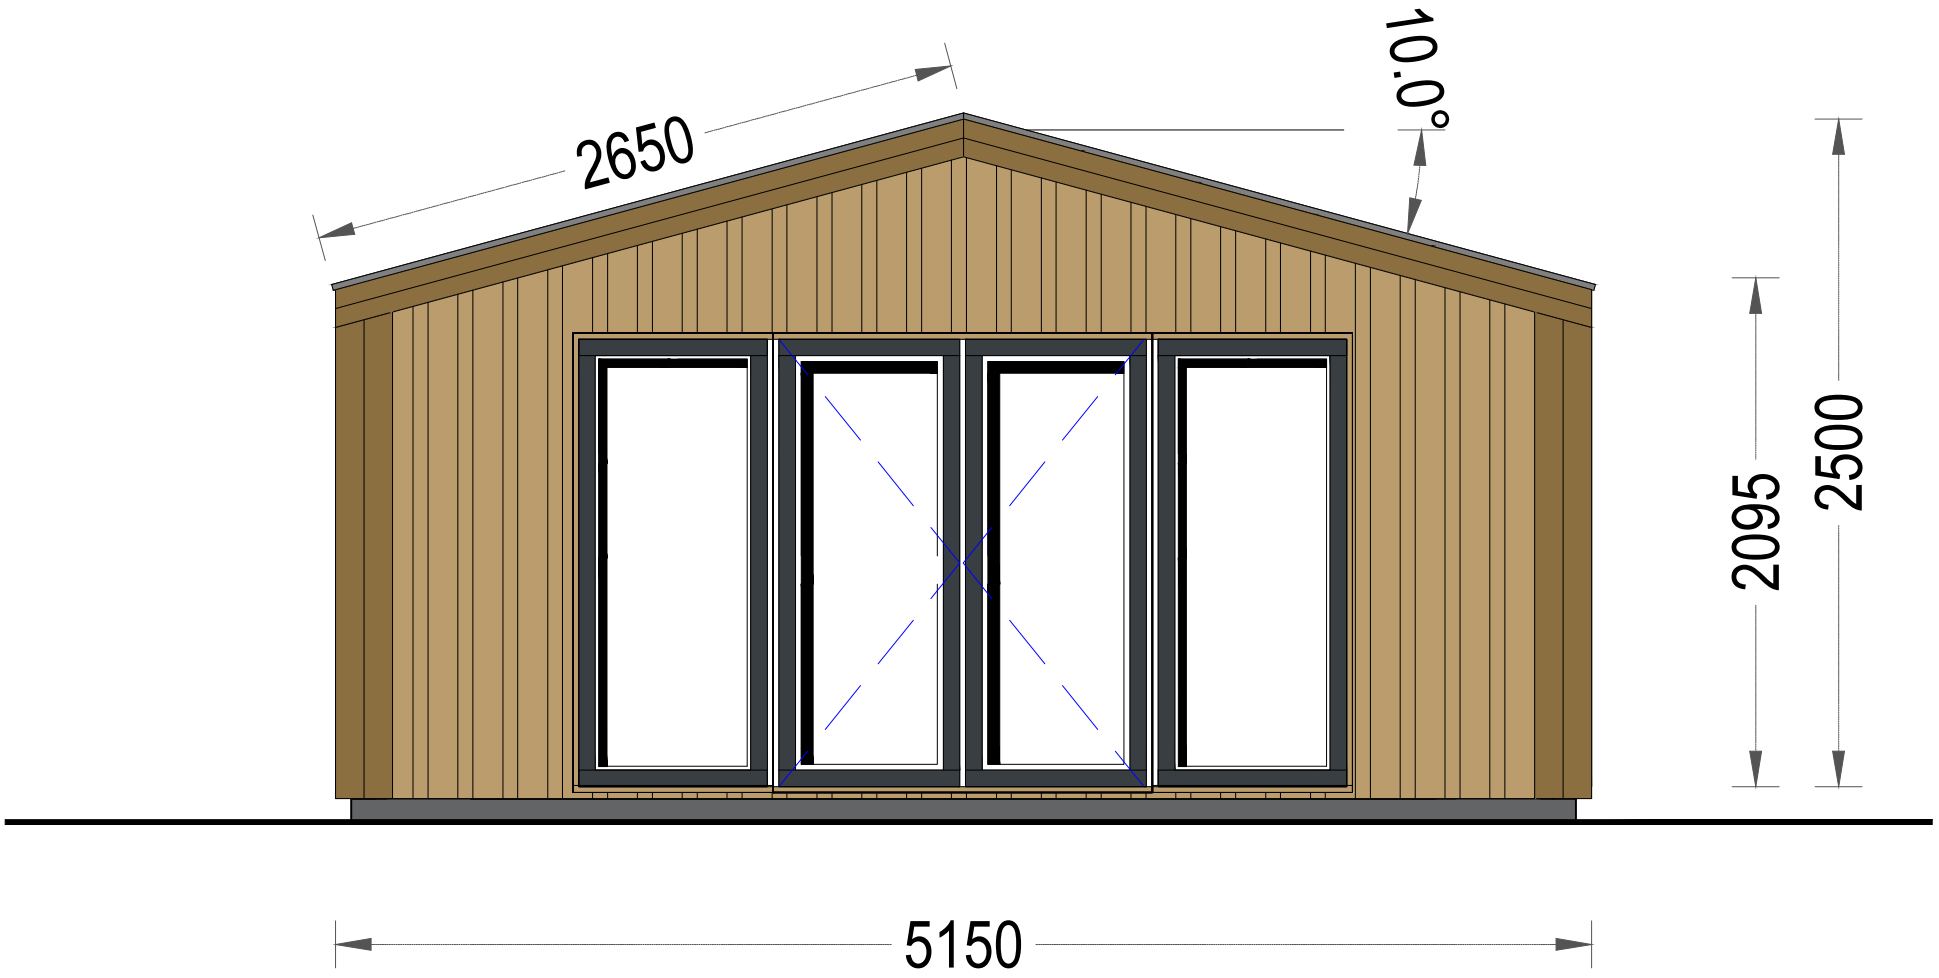
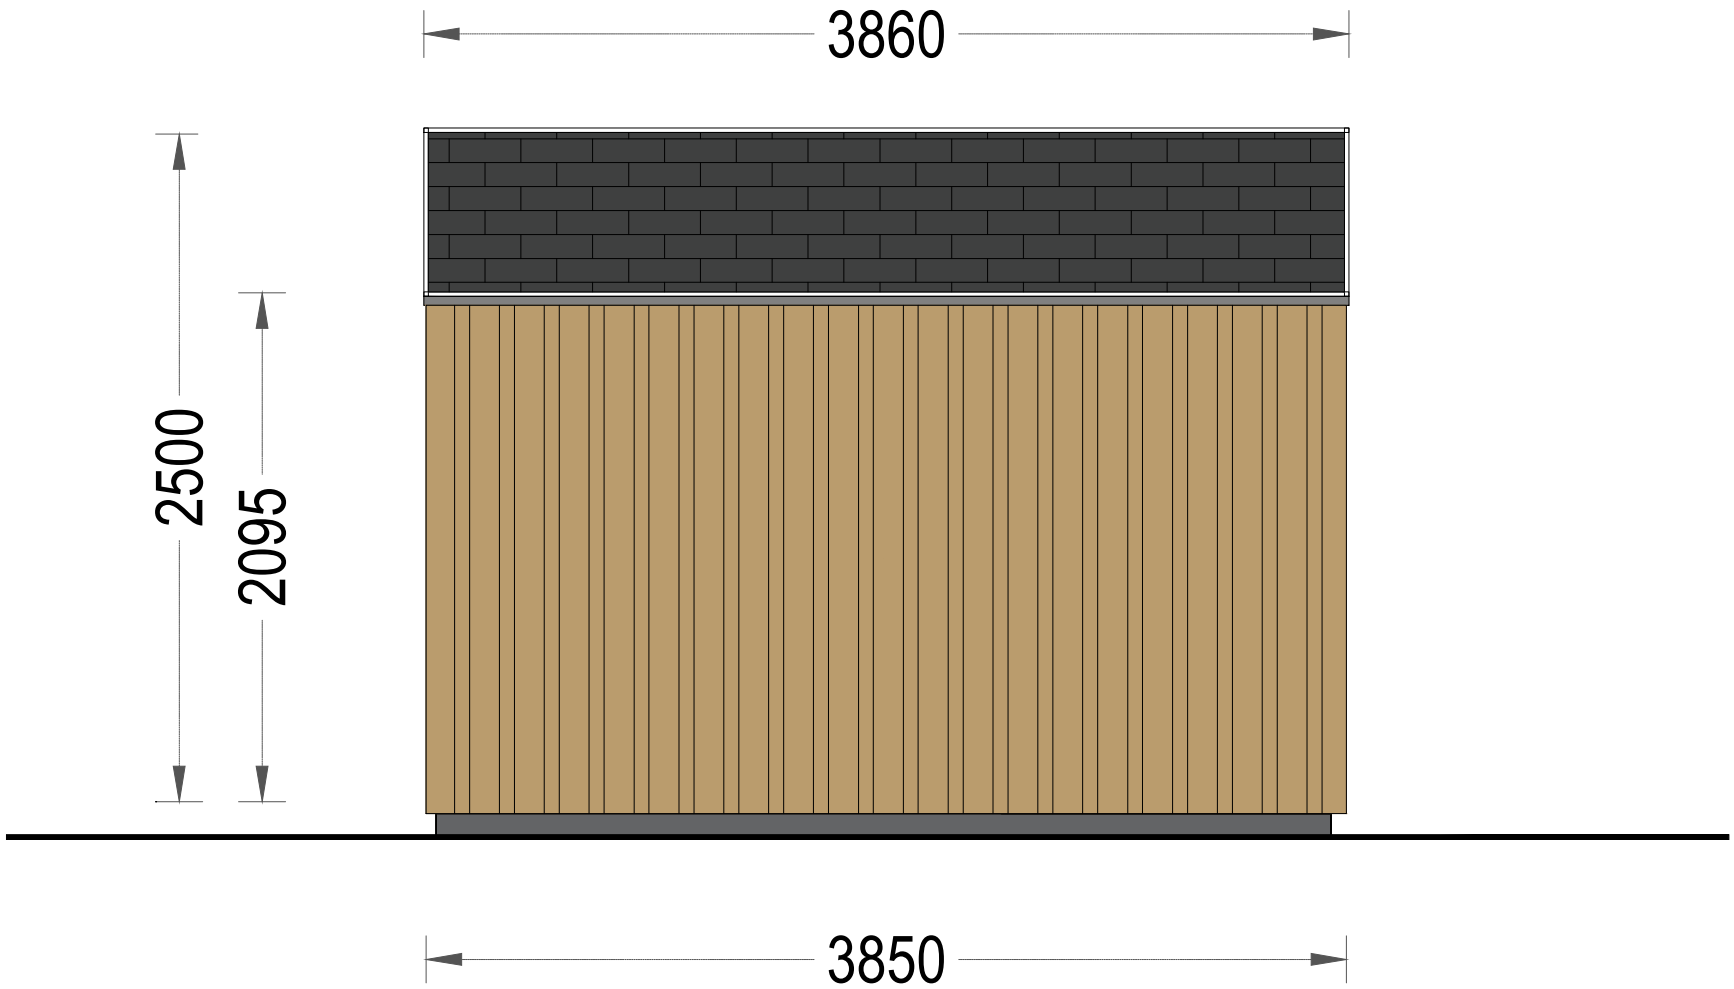
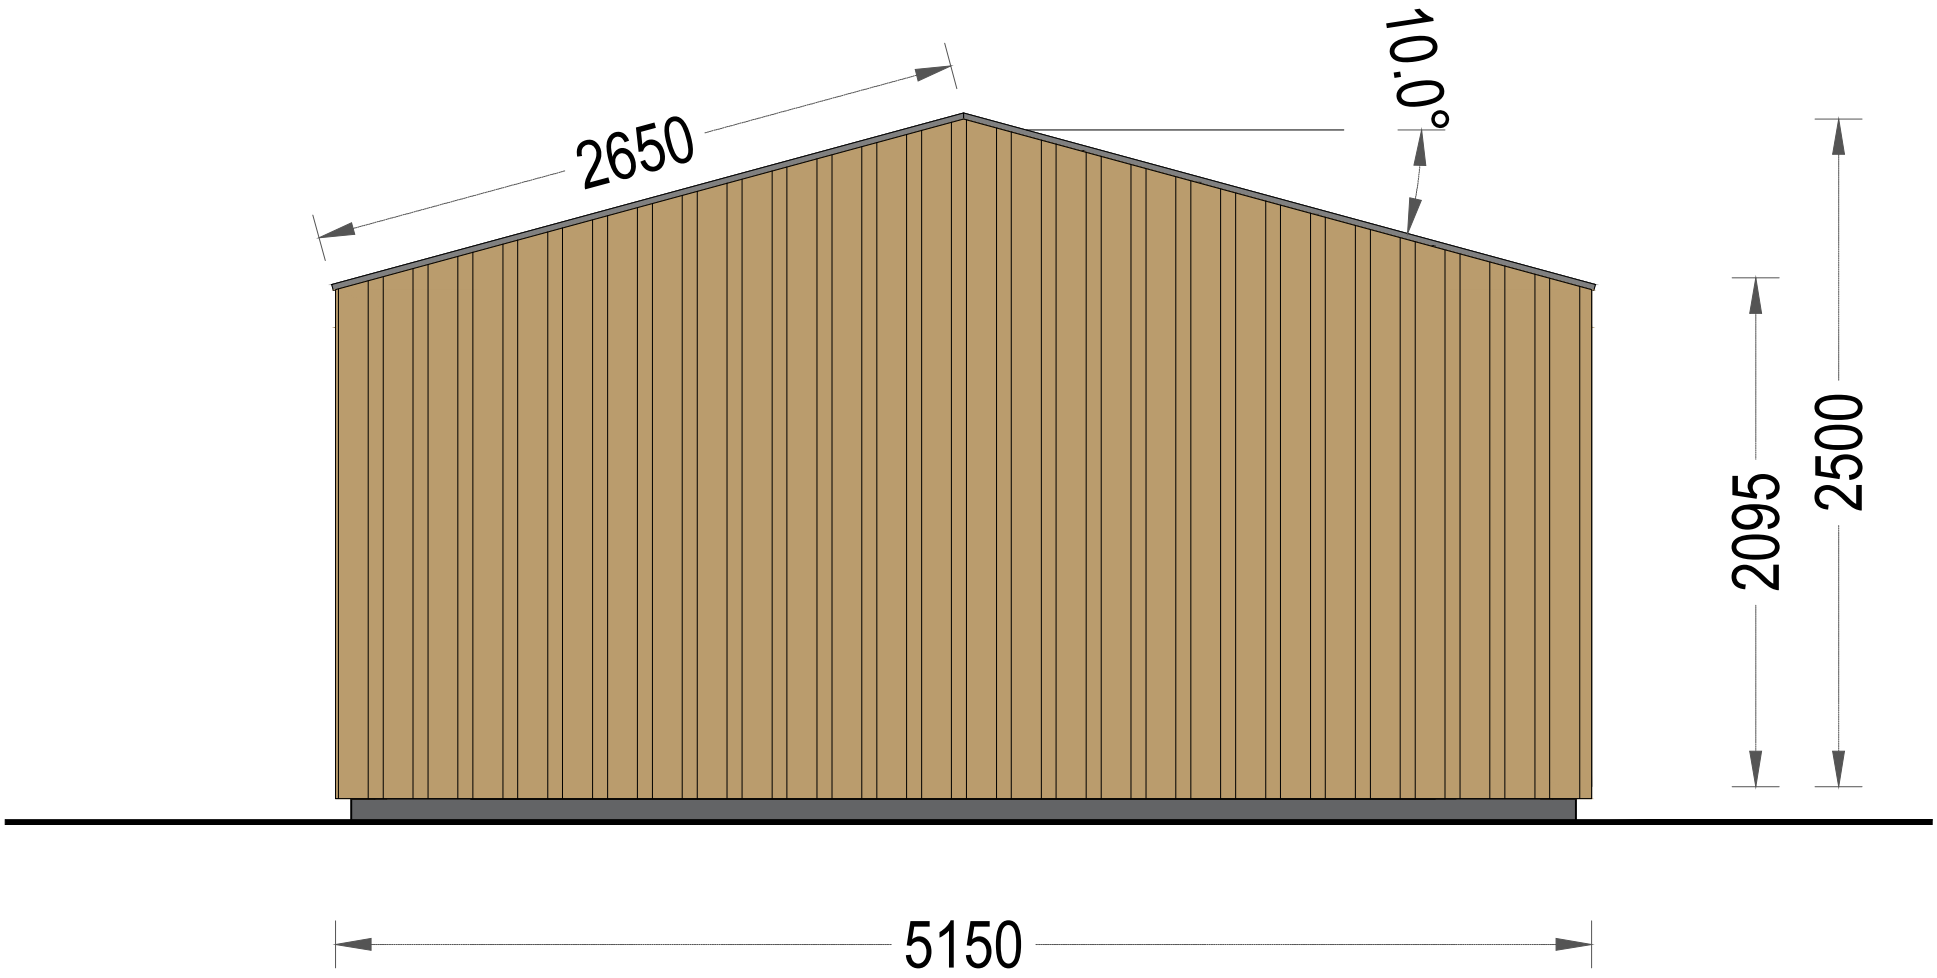
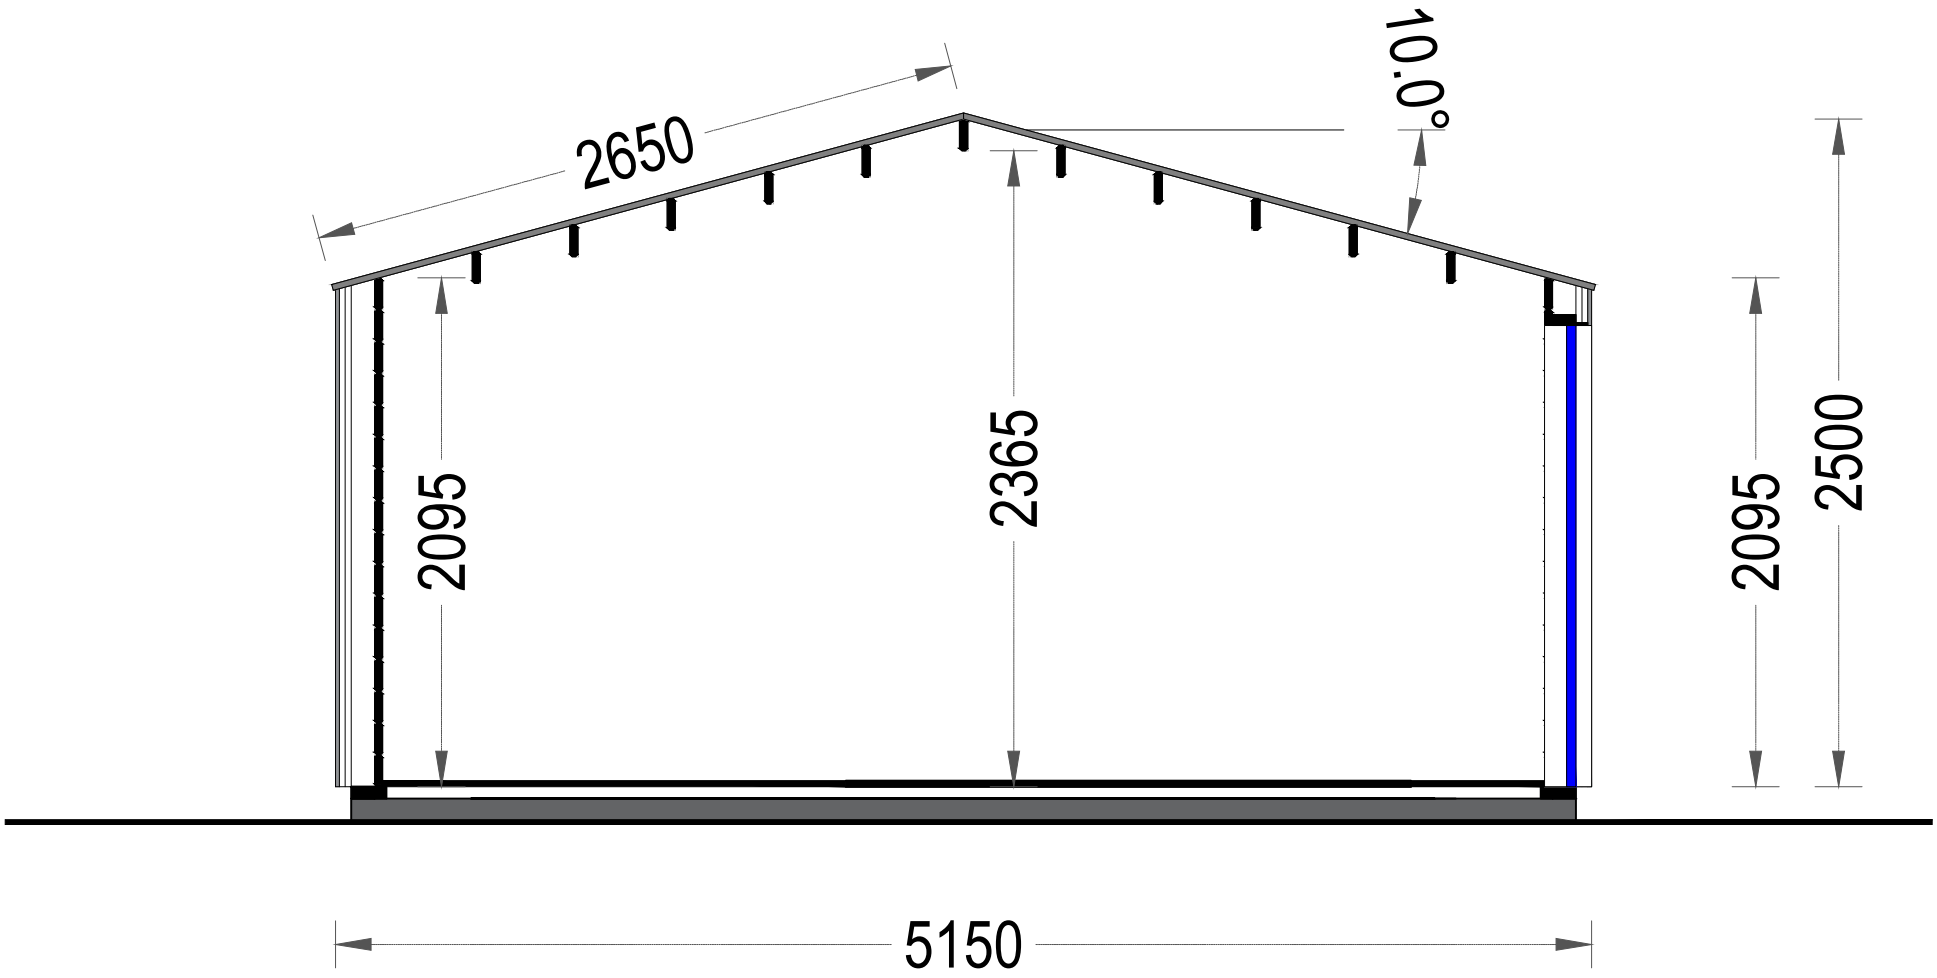

5150
3850
1-1
12.90m²
T-1
3.30m²
4700
635


2650
10.0°
2095
2500
5150


3860
2500
2095
3850


2650
10.0°
2095
2500
5150


3860
2500
2095
3850


2650
10.0°
2095
2365
2095
2500
5150